

Чертеж проекта планировки и межевания территории по объекту:  
 Газопровод межпоселковый к дер.Дубрава - дер.Ярцево - дер.Болобово - дер.Люблинка - дер.Сени - дер.Лужное - дер.Дурнево Дзержинского района Калужской области  
 Масштаб 1:10000


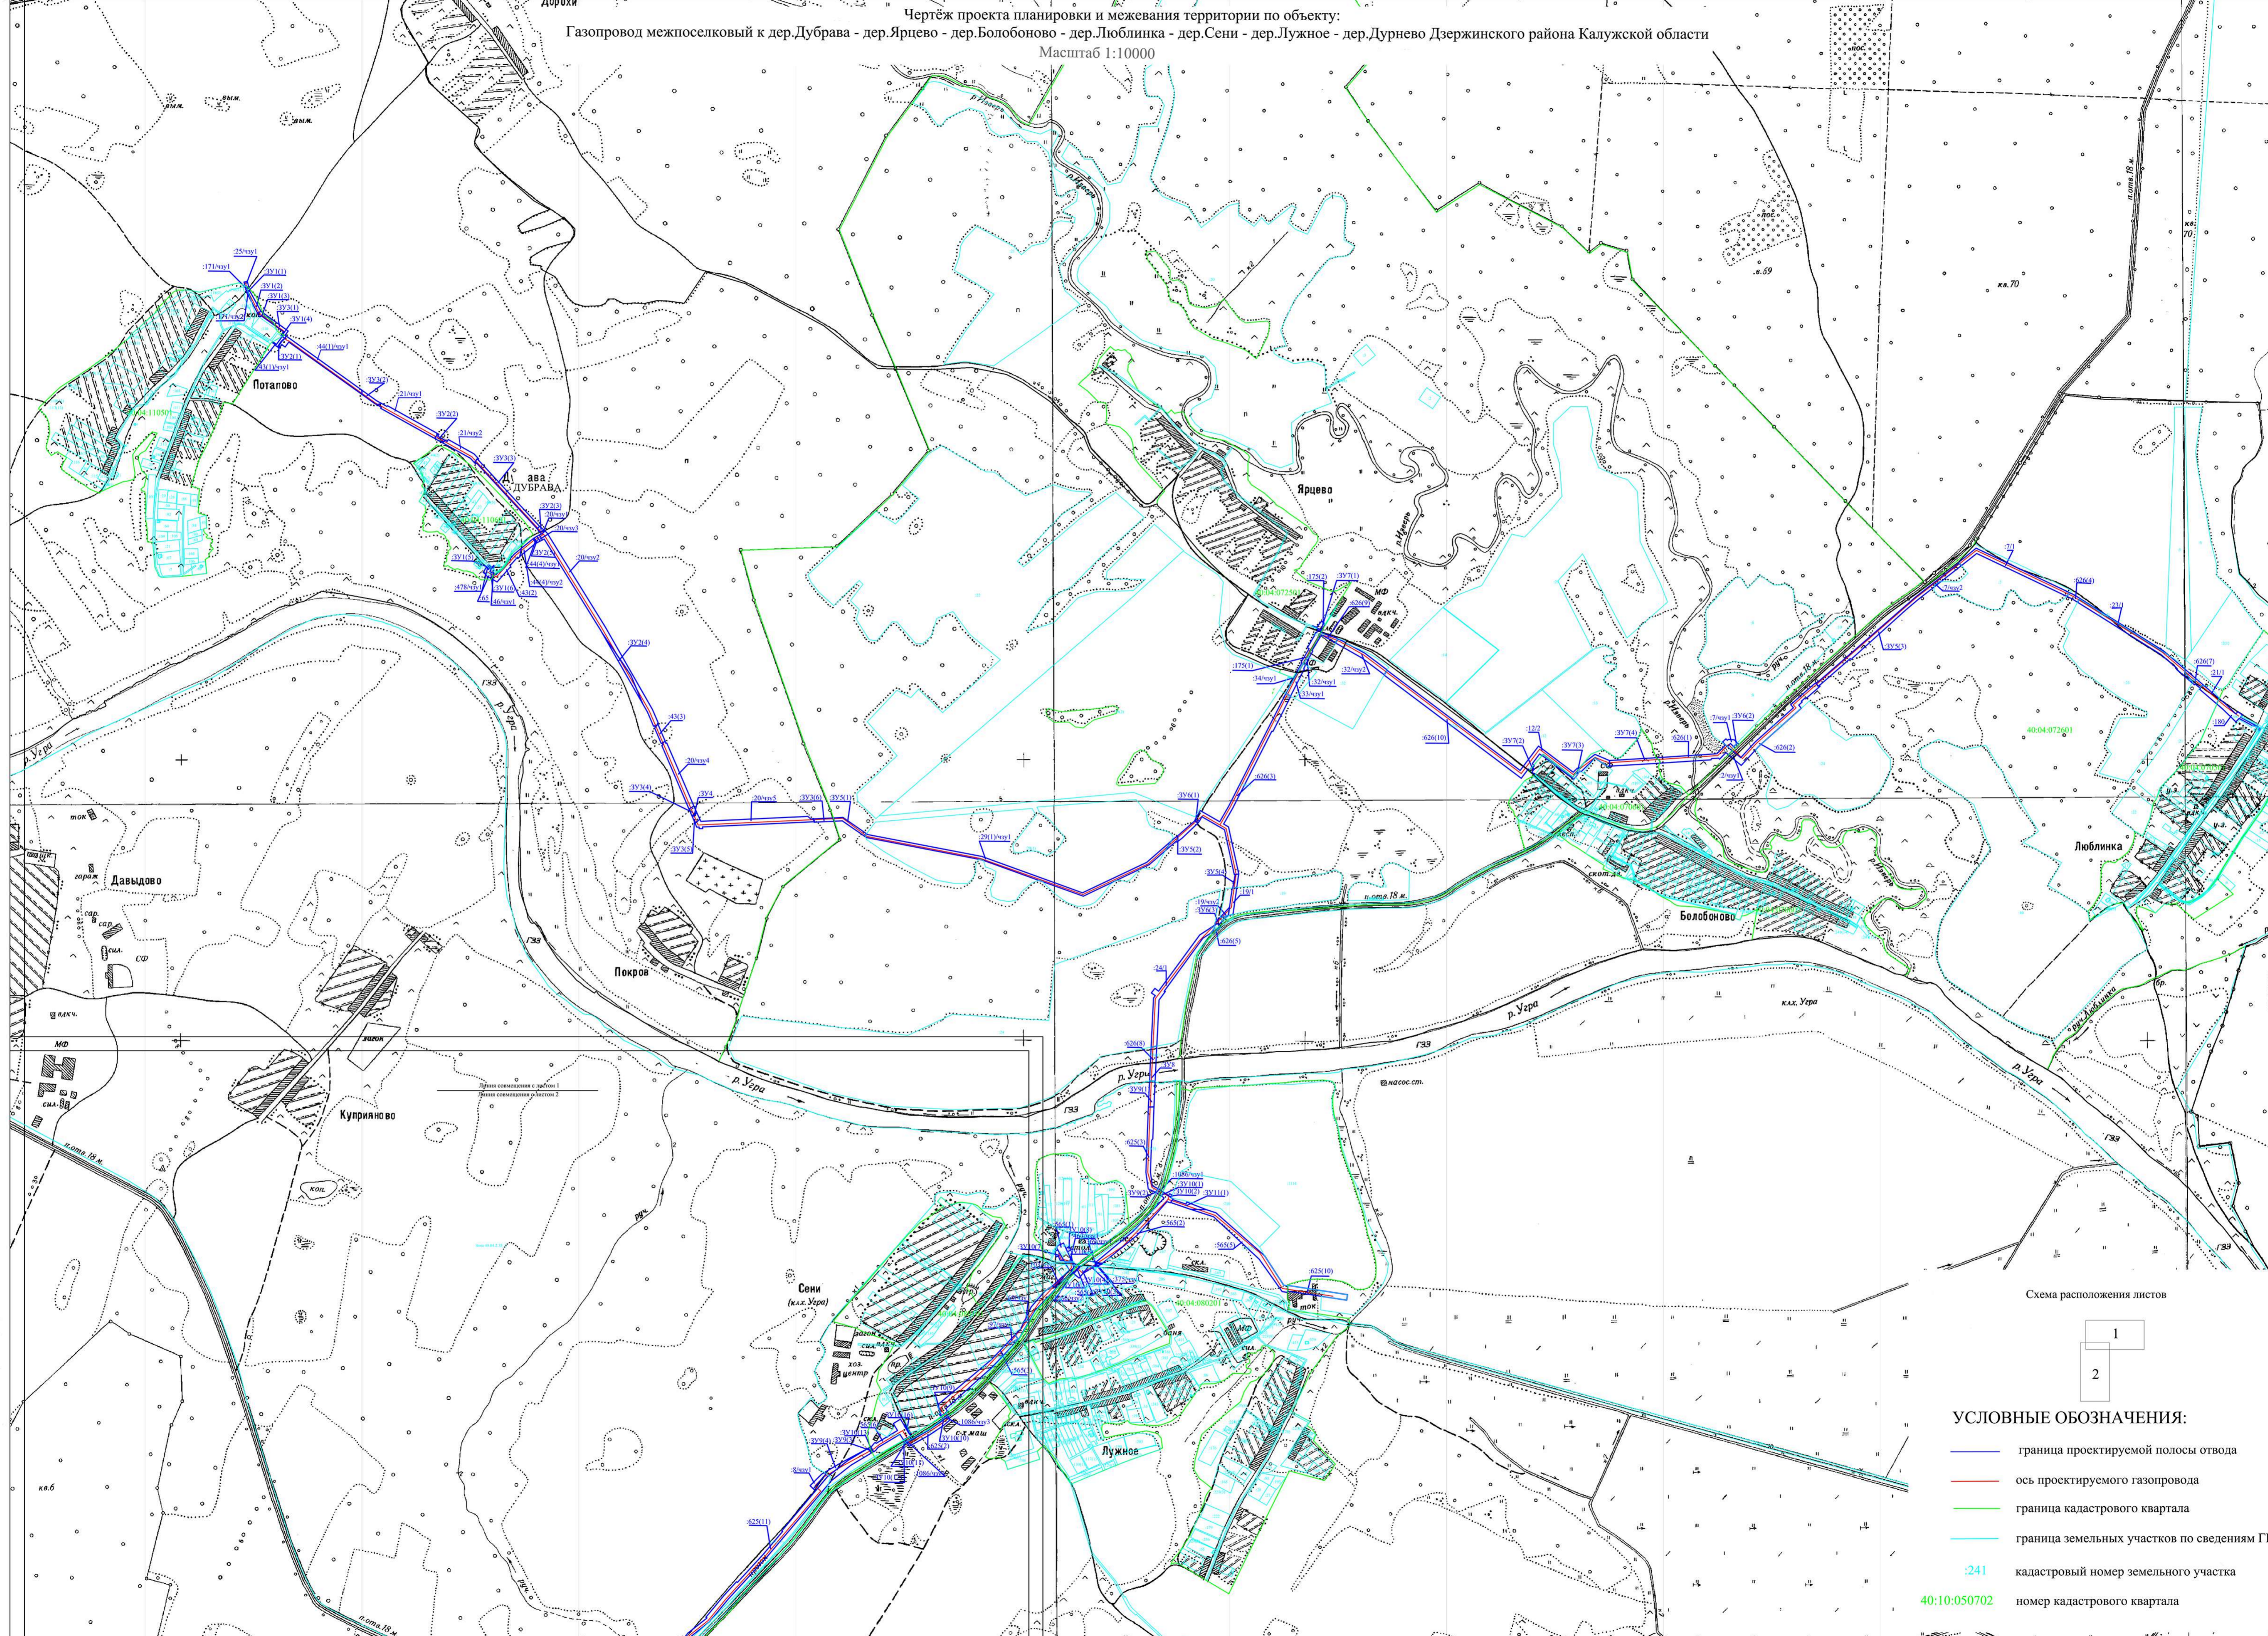


Схема расположения листов

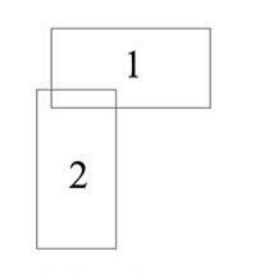

УСЛОВНЫЕ ОБОЗНАЧЕНИЯ:

- граница проектируемой полосы отвода
- ось проектируемого газопровода
- граница кадастрового квартала
- граница земельных участков по сведениям ГКН
- 241 кадастровый номер земельного участка
- 40:10:050702 номер кадастрового квартала