


**Фрагмент карты  
градостроительного зонирования и зон с особым  
условиями использования территории  
д. Беляйково СП "Деревня Барсуки"  
Дзержинского района Калужкой области**

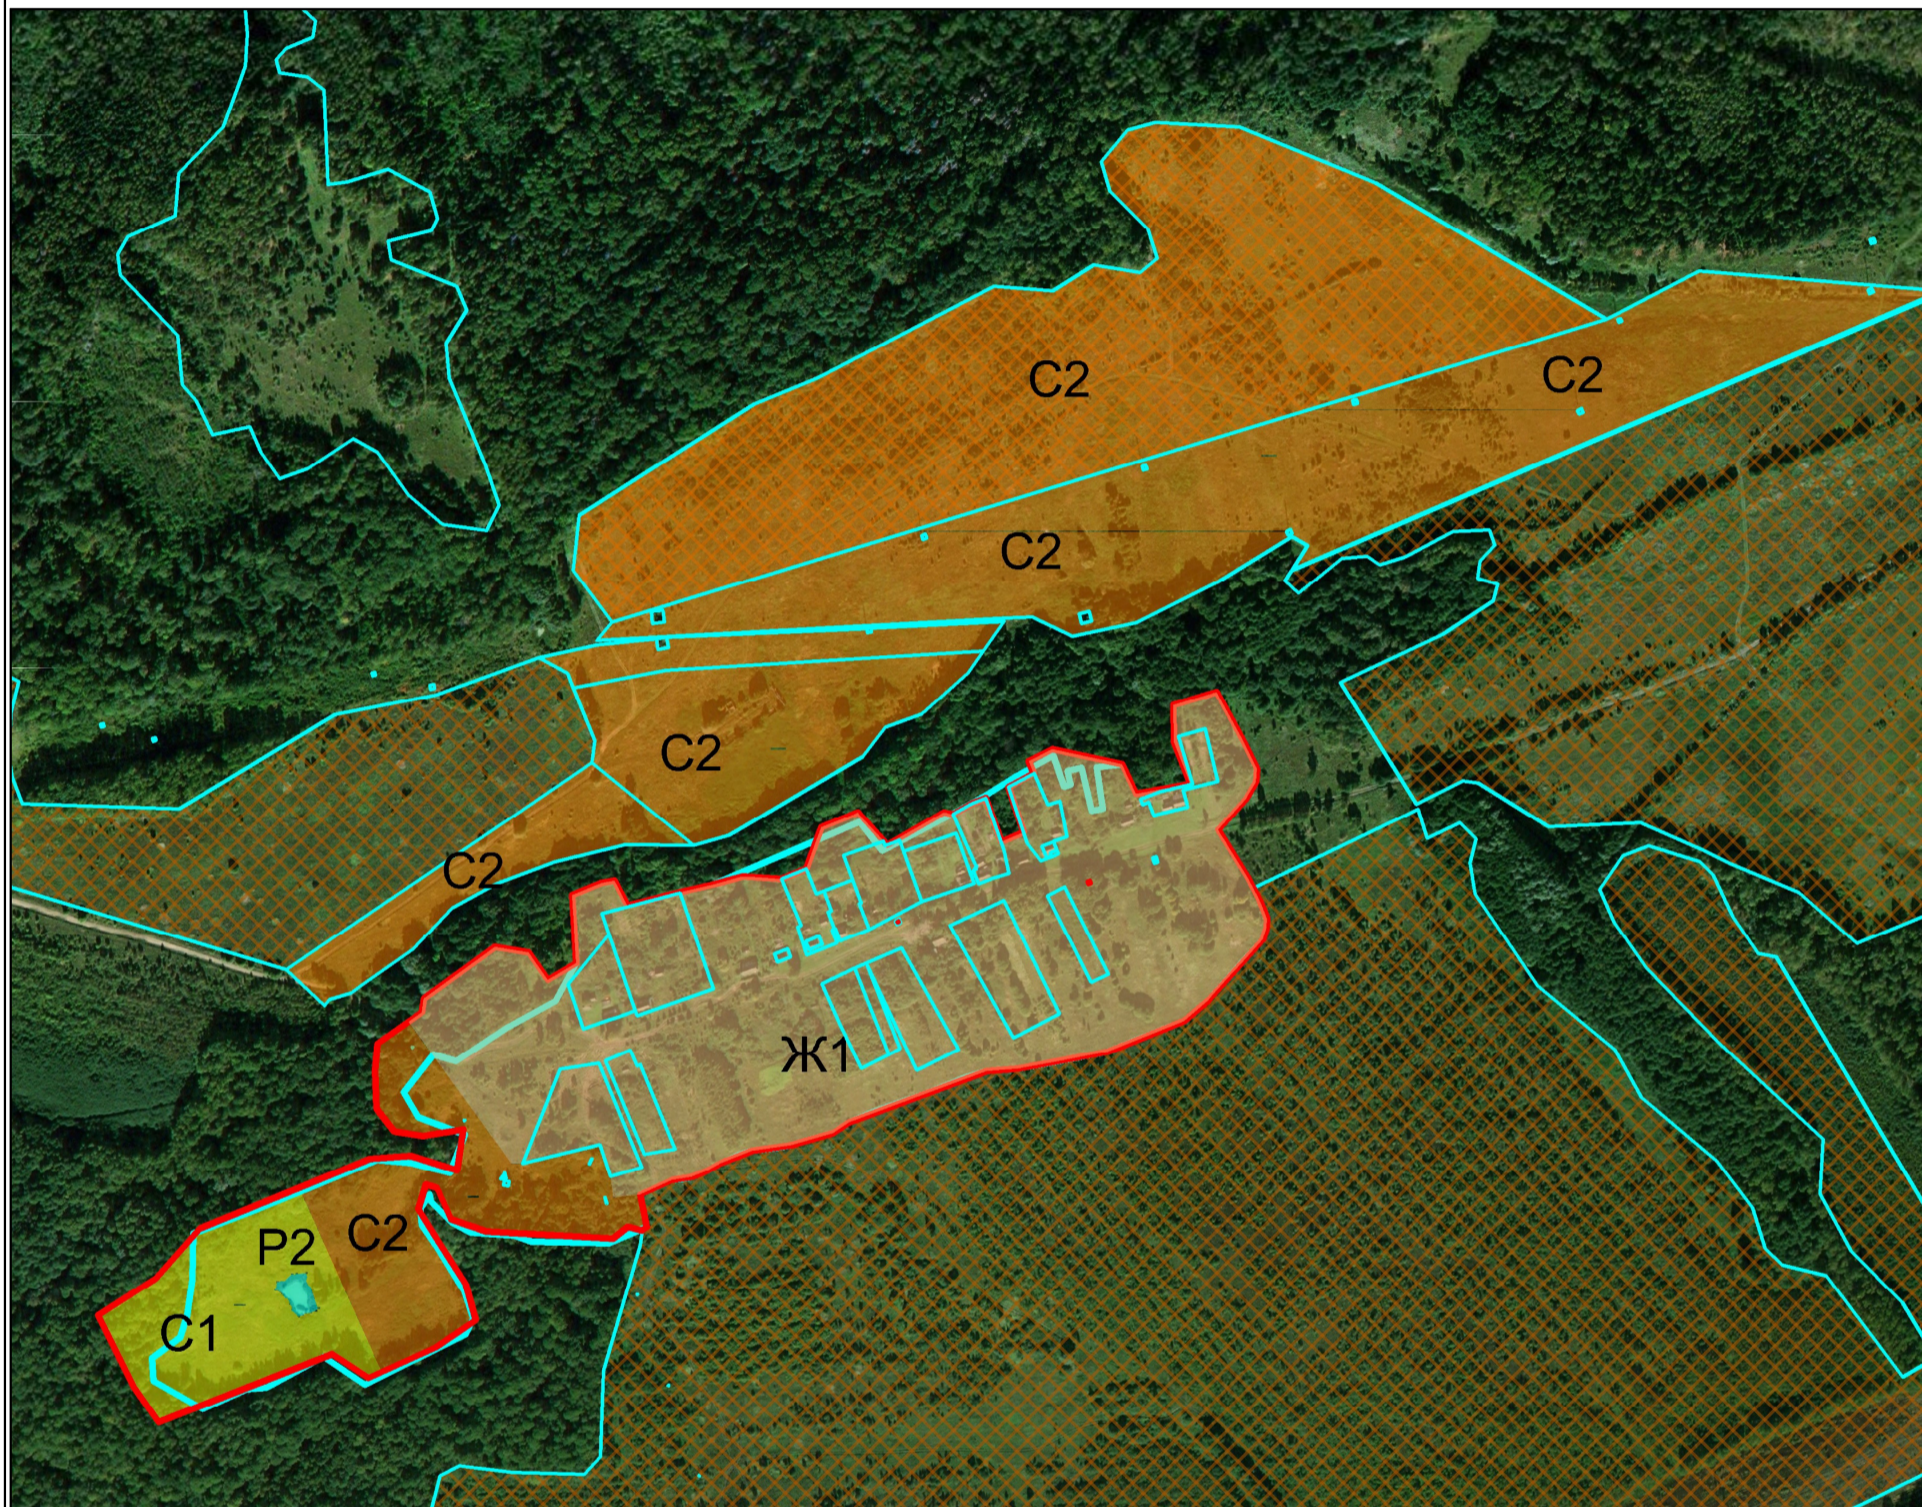

Масштаб 1:5000

Глава администрации сельского поселения  
"Деревня Барсуки" \_\_\_\_\_ А.Г. Борисов