



КАЛУЖСКАЯ ОБЛАСТЬ
АДМИНИСТРАЦИЯ
(исполнительно - распорядительный орган)
МУНИЦИПАЛЬНОГО РАЙОНА «ДЗЕРЖИНСКИЙ РАЙОН»

ПОСТАНОВЛЕНИЕ

"06" августа 2024 г.

г. Кондрово

№ 1043

Об установлении публичного сервитута

В соответствии со ст. 23 Земельного кодекса Российской Федерации от 25.10.2001 № 136-ФЗ, ч. 1 ст. 3.9 Федерального закона от 25.10.2001 № 137 – ФЗ "О введении в действие Земельного кодекса Российской Федерации» для осуществления мероприятий по дальнейшей эксплуатации линейного объекта, в т.ч. связанных с соблюдением нормативных требований в области безопасной эксплуатации и охраны опасных производственных объектов и газораспределительных сетей (положений Закона «О газоснабжении», технических регламентов, Правил охраны газораспределительных сетей, утвержденных постановлением Правительства РФ от 20.11.2000 № 878, СП, приказов Ростехнадзора и пр.), учитывая отсутствие иных правообладателей земельных участков в период публикации сообщения о возможном установлении публичного сервитута, опубликованное в Дзержинской районной газете «Новое время» №№ 79 – 81 (137301 - 137303), руководствуясь Уставом муниципального района «Дзержинский район»:

ПОСТАНОВЛЯЮ:

1. Установить в интересах Филиала Акционерного общества «Газпром газораспределение Калуга» в г. Кондрово Публичный сервитут в целях эксплуатации линейного объекта системы газоснабжения: «Уличный газопровод высокого давления г. Кондрово, ул. Красный Октябрь, Чапаева» протяженностью 4 м, необходимого для организации газоснабжения населения, расположенного по адресу: Калужская область, район Дзержинский, город Кондрово, в отношении земельного участка:
- 40:04:132701:10 (18 кв.м.) из земель, предоставленных в аренду, местоположение установлено относительно ориентира, расположенного в границах участка. Почтовый адрес ориентира: обл. Калужская, р – н Дзержинский, МО сельское поселение «Деревня Карцово».
2. Утвердить границы публичного сервитута, указанного в п. 1 настоящего постановления в соответствии с приложением к настоящему постановлению (схема расположения границ публичного сервитута на кадастровом плане территории и описания местоположения границ публичного сервитута).
3. Порядок установления охранных зон газораспределительных сетей и особых условий использования земельных участков, расположенных в границах таких зон, определен постановлением Правительства Российской Федерации от 20.11.2000 № 878 «Об утверждении Правил охраны газораспределительных сетей».
4. Плата за публичный сервитут земельного участка из земель, государственная собственность на который не разграничена, на основании ч. 3 и ч. 4 ст. 3.6 Федерального

закона от 25.10.2001 № 137-ФЗ «О введении в действие Земельного кодекса Российской Федерации» не устанавливается.

5. Срок действия публичного сервитута 10 (десять) лет со дня внесения сведений о нем в Единый государственный реестр недвижимости.

6. Срок, в течение которого использование земельного участка (его части) и (или) расположенного на нем объекта недвижимости в соответствии с их разрешенным использованием будет в соответствии с подпунктом 4 пункта 1 статьи 39.41 Земельного кодекса Российской Федерации невозможно или существенно затруднено в связи с осуществлением деятельности, для обеспечения которой устанавливается публичный сервитут (при возникновении таких обстоятельств): отсутствует.

7. Сроки и график проведения работ при осуществлении деятельности, для обеспечения которой устанавливается публичный сервитут:

- работы, обеспечивающие деятельность по эксплуатации линейного объекта, выполняются в течении всего срока действия публичного сервитута в соответствии с ежегодно разрабатываемыми эксплуатирующей организацией планами (графиками) работ мероприятий;
- работы по предотвращению или устранению последствий аварий выполняются внеурочно и незамедлительно.

8. Линейный объект системы газоснабжения создан до 30 декабря 2004 года, предоставляет собой объект сети газораспределения и служит для организации газоснабжения и теплоснабжения населения г. Кондрово Дзержинского района.

9. Определить обладателя публичного сервитута – Филиал Акционерного общества «Газпром газораспределение Калуга» в г. Кондрово, ОГРН 1024001338206, ИНН 4000000015, находящийся по адресу: 249832, обл. Калужская, р-н Дзержинский, г. Кондрово, ул. Котовского, д. 38, адрес электронной почты: u4005194@kalugaoblgaz.ru, filial.kondrovo@kalugaoblgaz.ru.

10. Обязать Филиал АО «Газпром газораспределение Калуга» в г. Кондрово привести земельные участки в состояние, пригодное для их использования в соответствии с разрешенным использованием, в срок не позднее чем три месяца после завершения строительства, капитального или текущего ремонта, реконструкции, эксплуатации, консервации, сноса инженерного сооружения, для размещения которого был установлен публичный сервитут.

11. Настоящее Постановление подлежит официальному опубликованию.

12. Отделу муниципального имущества администрации муниципального района «Дзержинский район» в течение 5 (пяти) рабочих дней со дня принятия настоящего постановления:

- разместить настоящее постановление на официальном сайте администрации муниципального района «Дзержинский район» в информационно – телекоммуникационной сети «Интернет»;
- направить копию решения об установлении публичного сервитута в Управление Федеральной службы государственной регистрации, кадастра и картографии по Калужской области настоящее постановление для внесения сведений о публичном сервитуте в реестр границ Единого государственного реестра недвижимости;
- направить обладателю публичного сервитута Филиал АО «Газпром газораспределение Калуга» в г. Кондрово копию настоящего постановления.

**Глава администрации
Дзержинского района**



Е.О. Вирков

ГРАФИЧЕСКОЕ ОПИСАНИЕ

местоположения границ населенных пунктов, территориальных зон, особо охраняемых природных территорий, зон с особыми условиями использования территории

Публичный сервитут объекта газоснабжения: "Уличный газопровод высокого давления г.Кондрово, ул.Красный Октябрь, Чапаева"

(наименование объекта, местоположение границ которого описано (далее - объект))

Раздел 1

Сведения об объекте

№ п/п	Характеристики объекта	Описание характеристик
1	2	3
1.	Местоположение объекта	Калужская область, район Дзержинский, город Кондрово
2.	Площадь объекта +/- величина погрешности определения площади (P +/- Дельта P)	57 +/- 3 м ²
3.	Иные характеристики объекта	-

Раздел 2

Сведения о местоположении границ объекта

1. Система координат МСК-40, зона 1


2. Сведения о характерных точках границ объекта

Обозначение характерных точек границ	Координаты, м		Метод определения координат характерной точки	Средняя квадратическая погрешность положения характерной точки (Mt), м	Описание обозначения точки на местности (при наличии)
	X	Y			
1	2	3	4	5	6
1	461922.72	1280222.80	Аналитический метод	0.10	-
2	461924.12	1280226.56	Аналитический метод	0.10	-
3	461917.47	1280229.02	Аналитический метод	0.10	-
4	461918.58	1280231.87	Аналитический метод	0.10	-
5	461914.86	1280233.33	Аналитический метод	0.10	-
6	461912.27	1280226.68	Аналитический метод	0.10	-
1	461922.72	1280222.80	Аналитический метод	0.10	-

3. Сведения о характерных точках части (частей) границы объекта

Обозначение характерных точек части границы	Координаты, м		Метод определения координат характерной точки	Средняя квадратическая погрешность положения характерной точки (Mt), м	Описание обозначения точки на местности (при наличии)
	X	Y			
1	2	3	4	5	6
-	-	-	-	-	-

План границ объекта

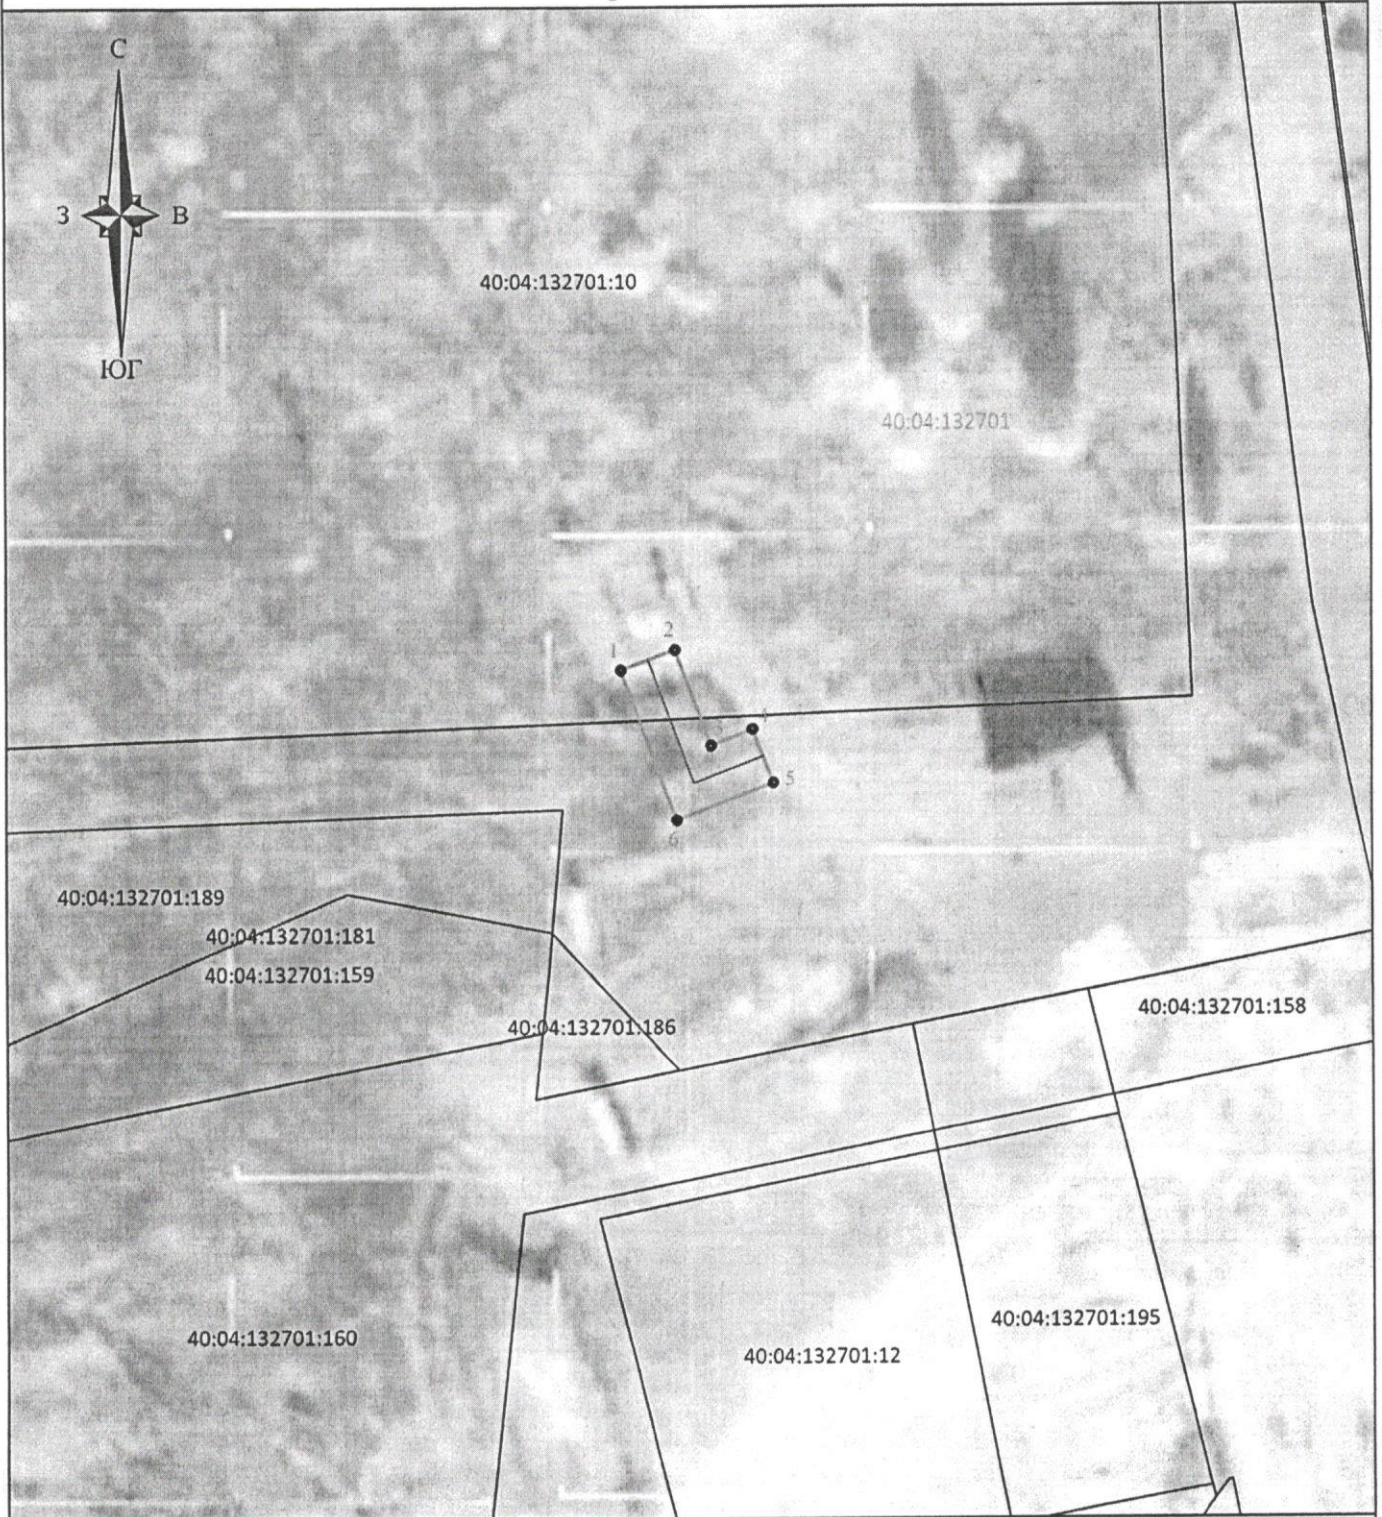

Масштаб 1:500

Условные обозначения:

- граница контура публичного сервитута;
- - характеристическая точка границы публичного сервитута;
- 1 - обозначение характеристической точки границы публичного сервитута;
- границы кадастрового квартала;
- 40:04:010602 - номер кадастрового квартала;
- граница земельных участков, сведения о которых внесены в ЕГРН;
- 40:04:000000:1615 - обозначение кадастрового номера земельных участков, сведения о которых внесены в ЕГРН;
- граница объектов капитального строительства, сведения о которых внесены в ЕГРН;
- 40:04:000000:748 - обозначение кадастрового номера объектов капитального строительства, сведения о которых внесены в ЕГРН;
- ось газопровода.

Подпись _____



"26" июня 2024 г.

Место для оттиска печати (при наличии) лица, составившего описание местоположения границ объекта