




2023

П  
Р  
А  
В  
И  
Л  
А  
  
З  
Е  
М  
Л  
Е  
П  
О  
Л  
Ь  
З  
О  
В  
А  
Н  
И  
Я  
  
И  
  
З  
А  
С  
Т  
Р  
О  
Й  
К  
И

Приложение №1



КАРТА  
ГРАДОСТРОИТЕЛЬНОГО ЗОНИРОВАНИЯ С. ДВОРЦЫ, ДЕР. НОВОСКАКОВСКОЕ  
муниципального образования сельского поселения "Село Дворцы"  
Дзержинского района Калужской области

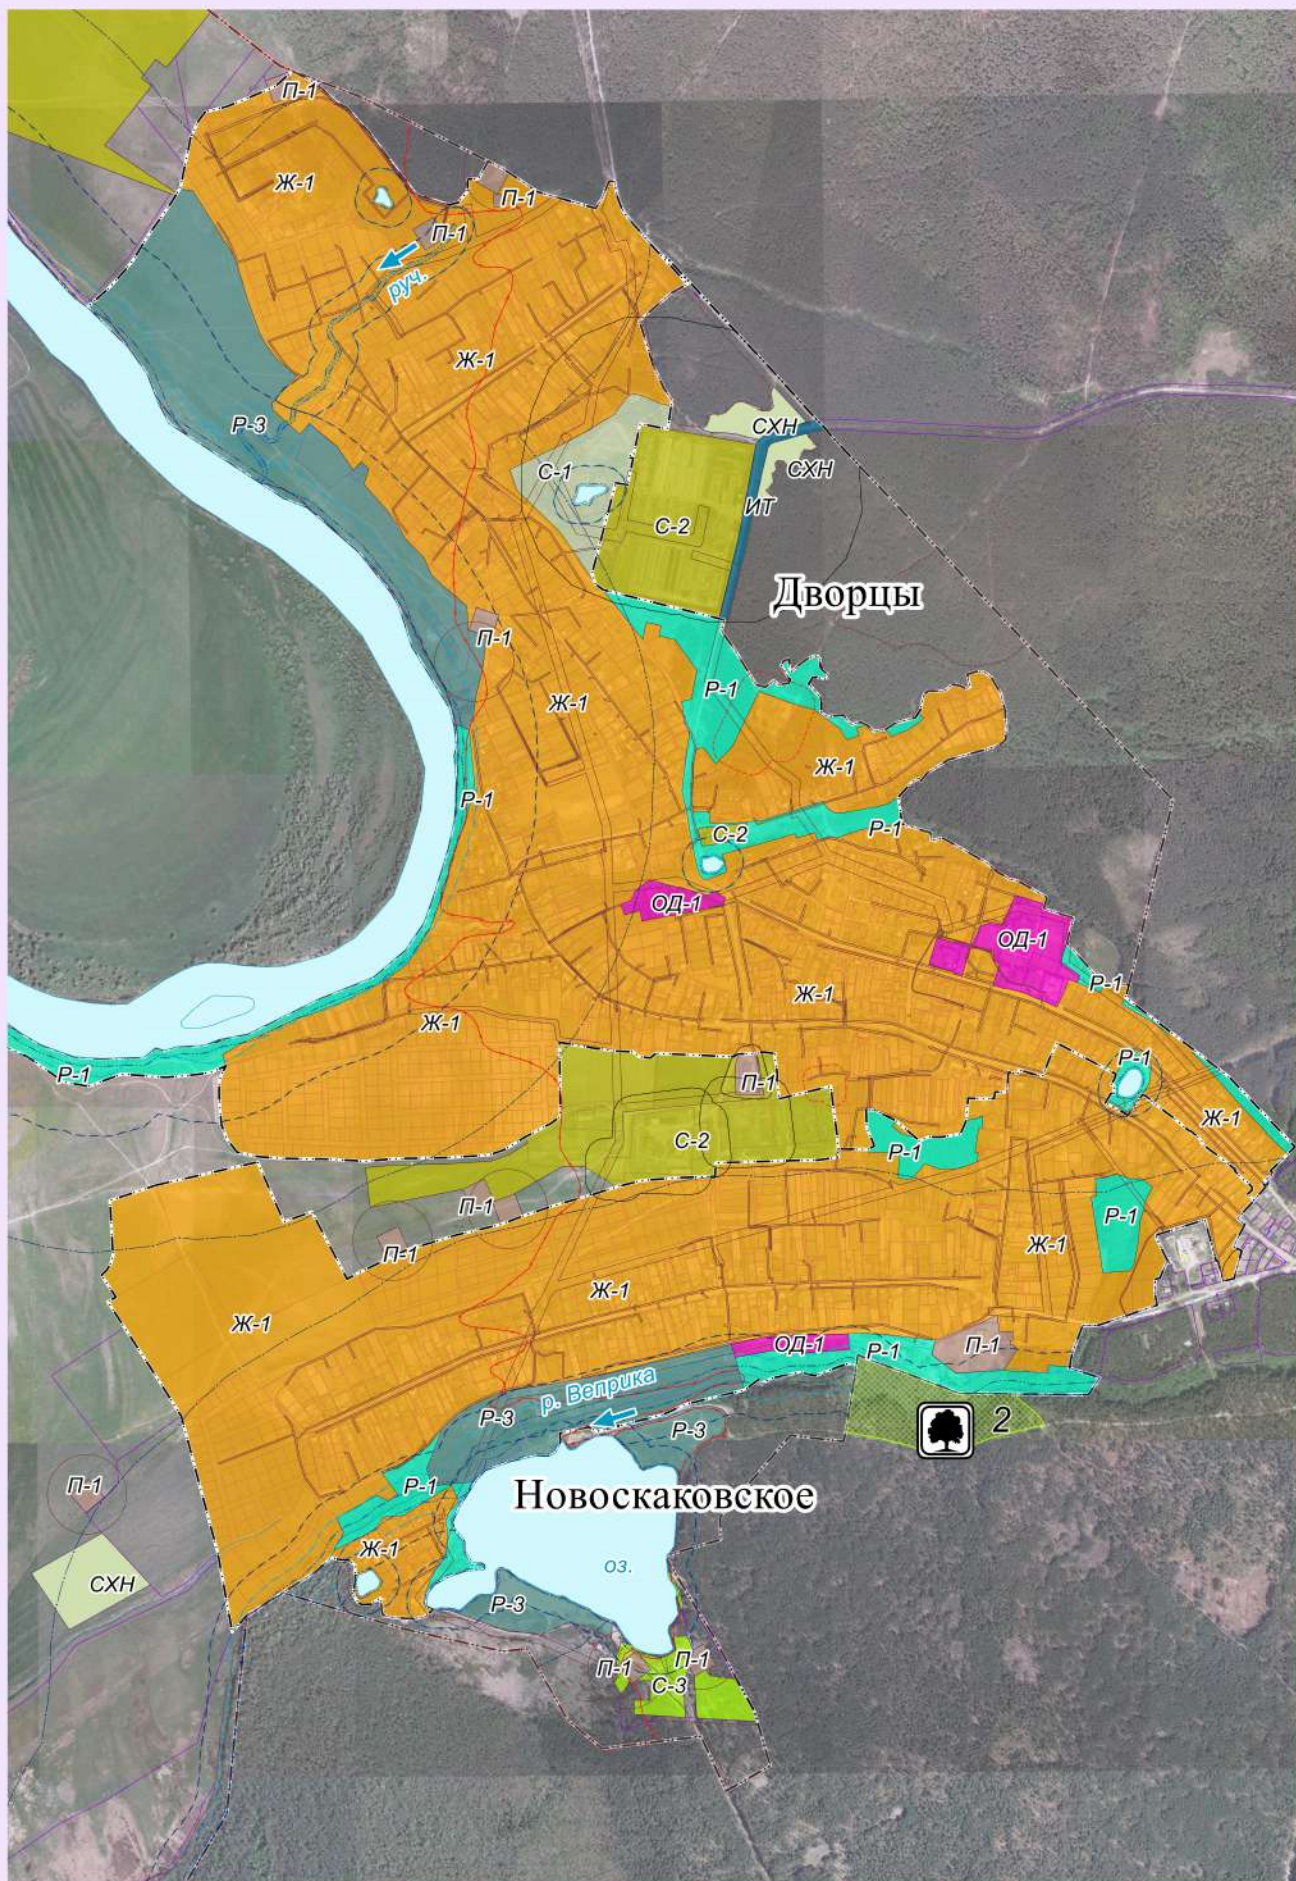

Условные обозначения: приложение № 10

Масштаб 1: 5 000