



КАРТА
ГРАДОСТРОИТЕЛЬНОГО ЗОНИРОВАНИЯ ДЕР. КАМЕЛЬГИНО
муниципального образования сельского поселения "Село Дворцы"
Дзержинского района Калужской области


2023

П
Р
А
В
И
Л
А

З
Е
М
Е
Л
Е
П
О
Л
Ь
З
О
В
А
Н
И
Я

И

З
А
С
Т
Р
О
Й
К
И

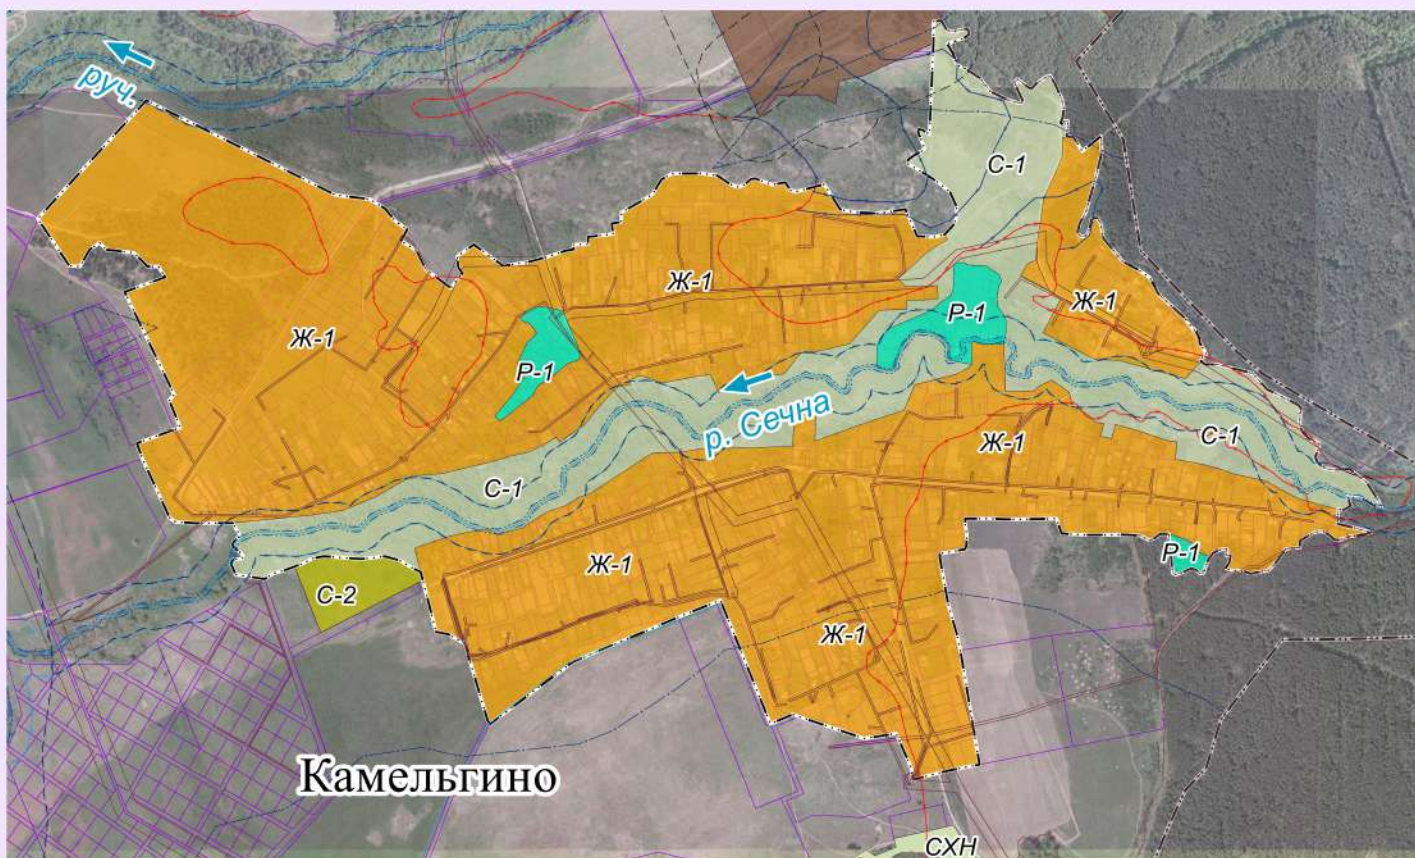

Условные обозначения: приложение № 10

Масштаб 1: 5 000