

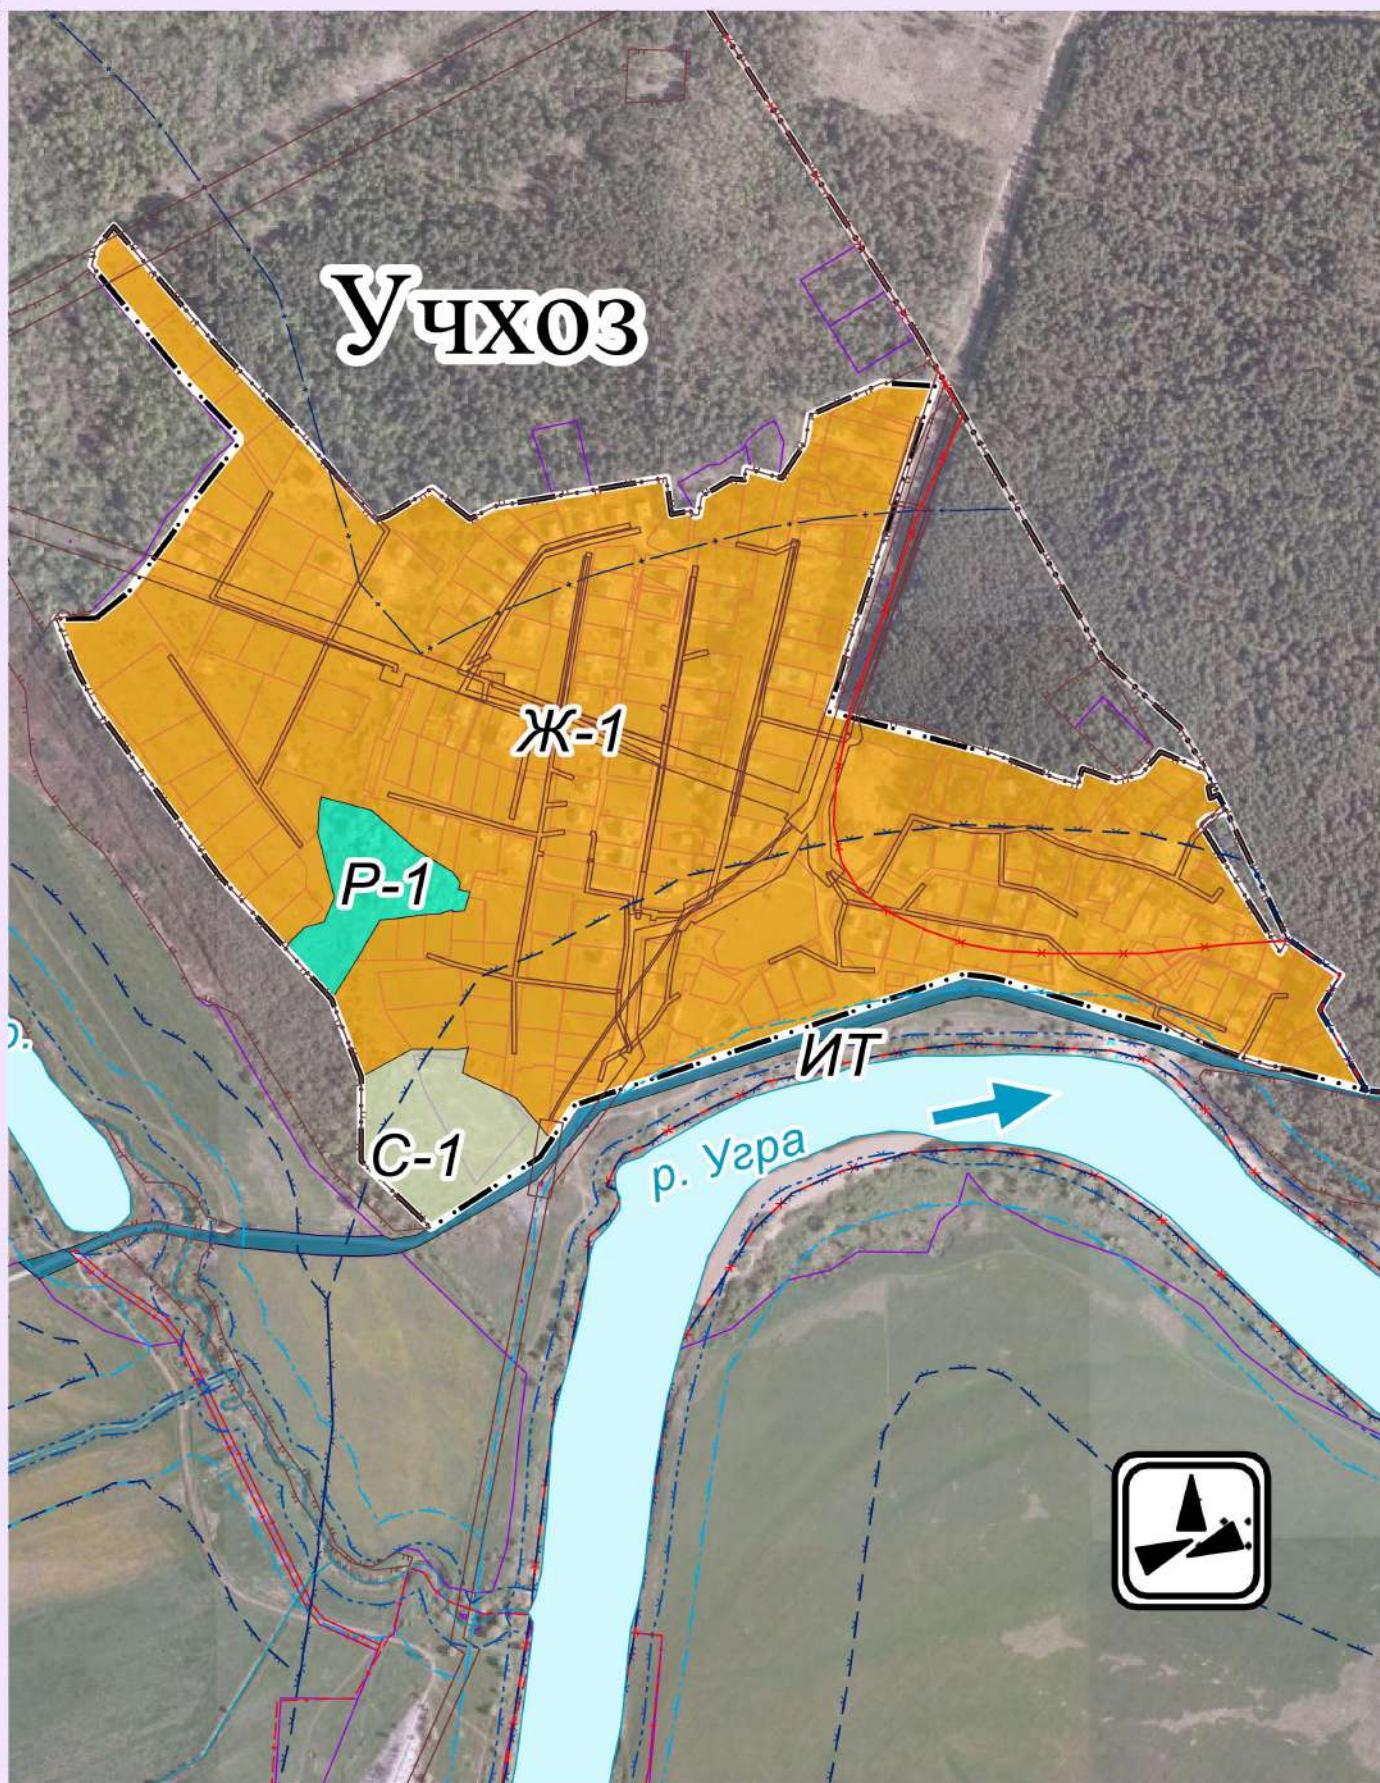


КАРТА
ГРАДОСТРОИТЕЛЬНОГО ЗОНИРОВАНИЯ С. УЧХОЗ
муниципального образования сельского поселения "Село Дворцы"
Дзержинского района Калужской области

2023

П
Р
А
В
И
ЛЗ
Е
М
Л
Е
П
О
Л
Ь
З
О
В
А
Н
И
Я

И

З
А
С
Т
Р
О
Й
К
И

Условные обозначения: приложение № 10

Масштаб 1: 5 000