


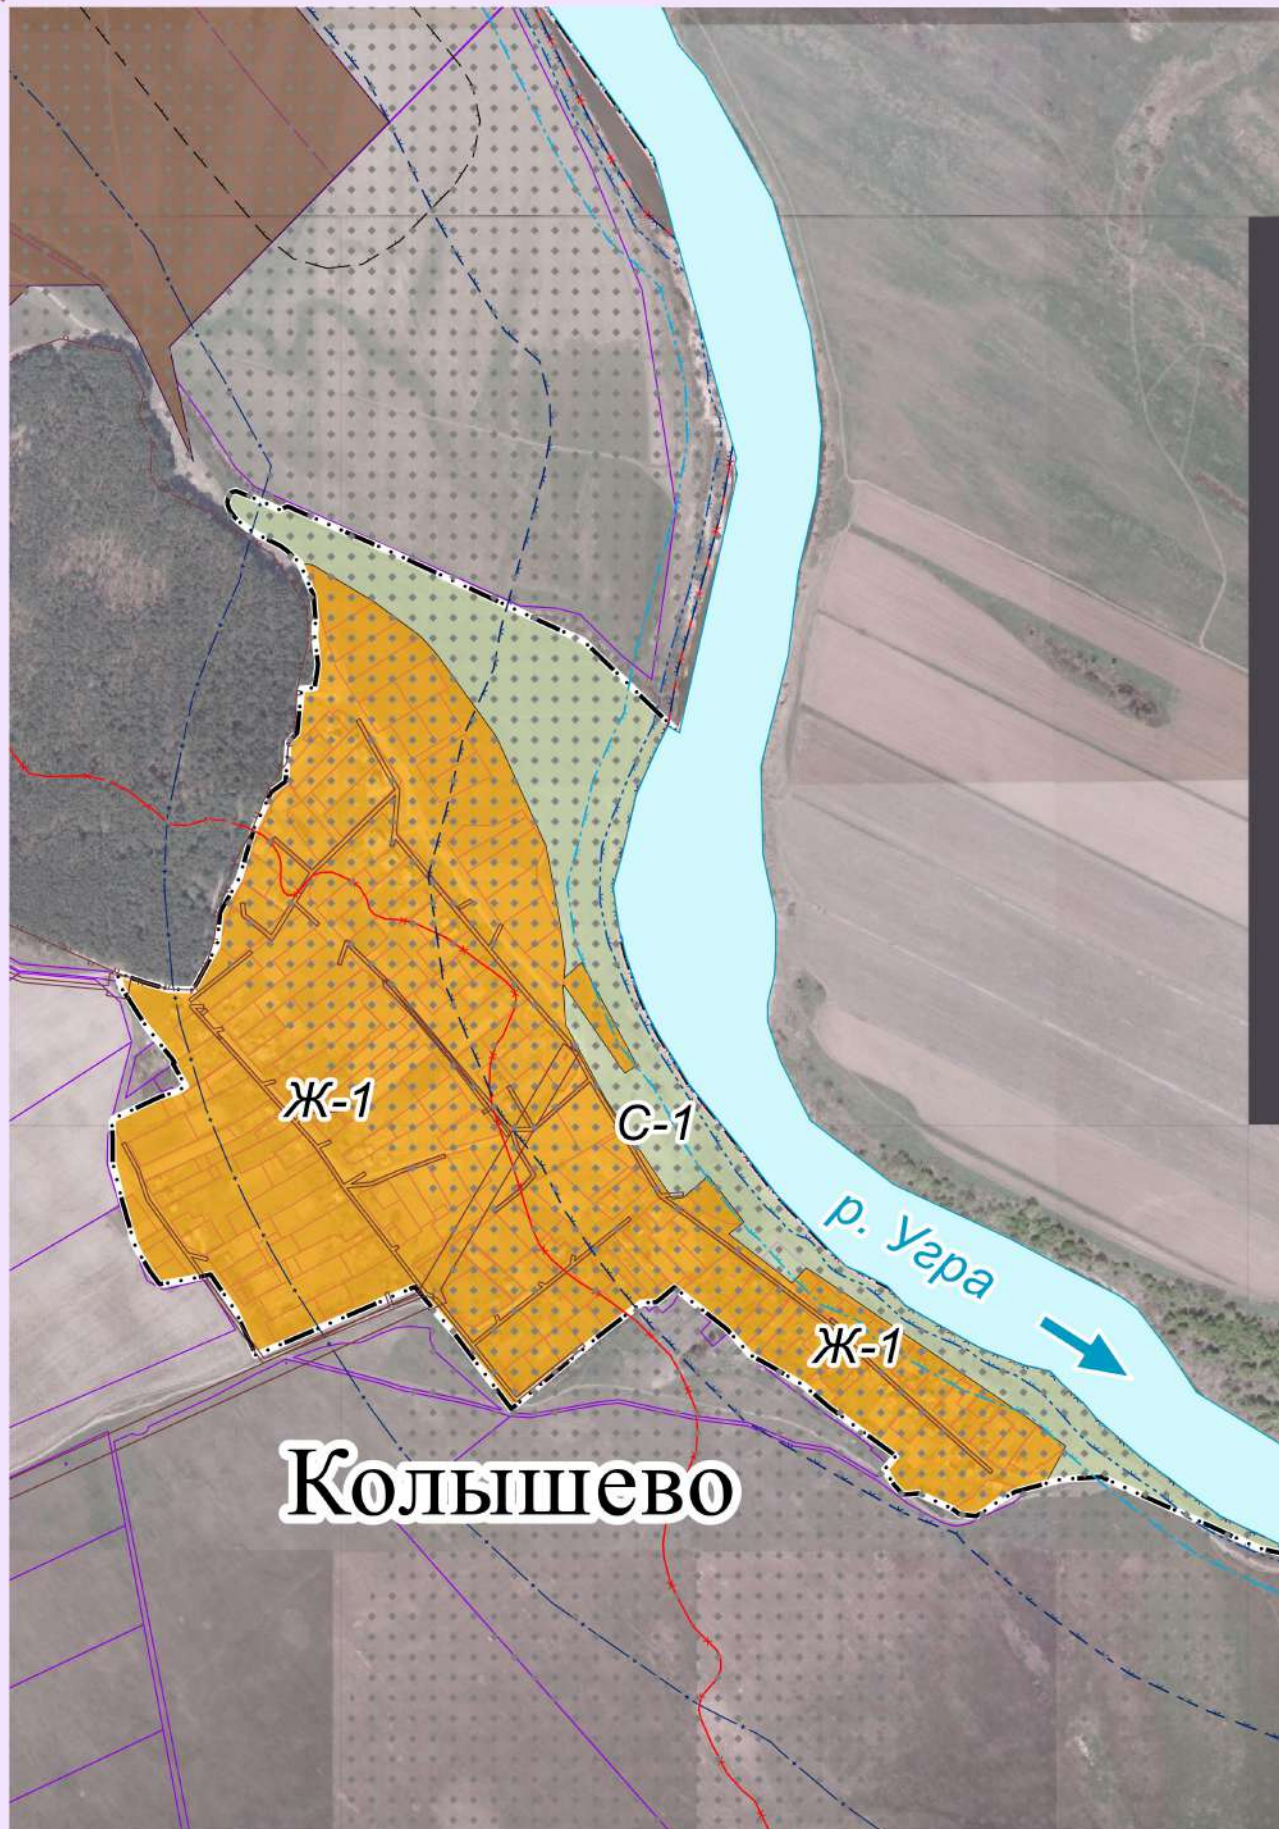

КАРТА
ГРАДОСТРОИТЕЛЬНОГО ЗОНИРОВАНИЯ ДЕР. КОЛЫШЕВО
муниципального образования сельского поселения "Село Дворцы"
Дзержинского района Калужской области

2023

П
Р
А
В
И
Л
АЗ
Е
М
Л
Ё
П
О
Л
Ь
З
О
В
А
Н
И
ЯИ
З
А
С
Т
Р
О
Й
К
И

Условные обозначения: приложение № 10

Масштаб 1: 5 000