



ООО «Региональный Инженерно-Технический Центр»
Член Ассоциации Саморегулируемой организации
«Лига проектировщиков Калужской области»
СРО-П-126-26012010, рег. номер 77
Дата регистрации в реестре 07.06.2010
248021, г. Калуга, ул. Глаголева, д.52, 4 этаж
Тел.: (4842)79-39-09; Факс: (4842) 27-86-64
e-mail: info@ritc-k.ru; www.ritc-k.ru

ЗАКАЗЧИК:
ООО «ПЕРВЫЙ ЗАВОД»

ОБЪЕКТ:
Строительство трубопровода подземного
ООО «ПЕРВЫЙ ЗАВОД» по адресу: Калужская область,
Дзержинский район, п.г.т. Полотняный завод

Альбом 1
Основная часть
(утверждаемая)

Проект планировки территории

2020.46-00-П-ПТ.ОЧ

Изм.	№ док.	Подп.	Дата

Калуга 2020 г.



ООО «Региональный Инженерно-Технический Центр»
Член Ассоциации Саморегулируемой организации
«Лига проектировщиков Калужской области»
СРО-П-126-26012010, рег. номер 77
Дата регистрации в реестре 07.06.2010
248021, г. Калуга, ул. Глаголева, д.52, 4 этаж
Тел.: (4842)79-39-09; Факс: (4842) 27-86-64
e-mail: info@ritc-k.ru; www.ritc-k.ru

ЗАКАЗЧИК:
ООО «ПЕРВЫЙ ЗАВОД»

ОБЪЕКТ:
Строительство трубопровода подземного
ООО «ПЕРВЫЙ ЗАВОД» по адресу: Калужская область,
Дзержинский район, п.г.т. Полотняный завод

Альбом 1
Основная часть
(утверждаемая)

Проект планировки территории

2020.46-00-П-ППТ.ОЧ

Директор

Главный инженер проекта



В. Г. Матюх

А. Н. Скакунов

Калуга 2020 г.

Состав проекта

Обозначение	Наименование	Примечание
2020.46-00-П-ППТ.ОЧ	1.Проект планировки территории. Основная часть	
2020.46-00-П-ППТ.МО	2. Проект планировки территории. Материалы по обоснованию проекта планировки	
2020.46-00-П-ПМТ	3. Проект межевания территории	

Изм.	Кол.уч.	Лист	№.док.	Подп.	Дата	2020.46-00-П-СП			
ГИП		Скакунов			08.20	Состав проекта	Стадия	Лист	Листов
Разраб.		Просвирин			08.20		ПП	1	3
							ООО «РИТЦ»		
Н.контроль		Коломиец			08.20				

Положения о размещении объекта местного значения - линейного объекта: «Строительство трубопровода подземного к ООО «ПЕРВЫЙ ЗАВОД» по адресу: Калужская область, Дзержинский район, п.г.т. Полотняный завод».

1. РАЗМЕЩЕНИЕ ОБЪЕКТА МЕСТНОГО ЗНАЧЕНИЯ

Настоящей проектной документацией «Строительство трубопровода подземного к ООО «ПЕРВЫЙ ЗАВОД» по адресу: Калужская область, Дзержинский район, п.г.т. Полотняный завод» предусматривается:

- Прохождение трубопровода подземного к ООО «ПЕРВЫЙ ЗАВОД» от ОС в п.г.т. Полотняный завод, Дзержинского района, Калужской области
- Пересечение на своем протяжении подземного трубопровода автомобильной дороги IV категории Полотняный завод – Товарково методом горизонтально – направленного бурения .

Проектируемый подземный трубопровод из полиэтиленовых труб Ø 315 (2 нитки) по ГОСТ 18599-2001.

Протяженность трассы 496,6 м.

2. СВЕДЕНИЯ О ЛИНЕЙНОМ ОБЪЕКТЕ

Решается строительство участка подземного трубопровода ООО «ПЕРВЫЙ ЗАВОД» в п.г.т. Полотняный завод Дзержинского района Калужской области (трасса в районе автомобильной дороги и перехода через нее).

Проектируемый подземный трубопровод запроектирован из полиэтиленовых напорных труб Ø 315 (2 нитки) по ГОСТ 18599-2001.

Переход через автомобильную дорогу осуществляется методом горизонтально-направленного бурения без разрушения полотна дороги, без нарушения непрерывности безопасности движения. Под углом близким к 90 градусов.

На участке перехода через автомобильную дорогу устраивается футляр.

Прокладка вдоль автомобильной дороги и переход через нее выполнены в соответствии с письмом ГКУ Калужской области «Калугадорзаказчик» № 1262-19 от 17.04.2019.

3. СВЕДЕНИЯ О ЗОНЕ ПЛАНИРУЕМОГО РАЗМЕЩЕНИЯ ЛИНЕЙНОГО ОБЪЕКТА МЕСТНОГО ЗНАЧЕНИЯ

Строительство трубопровода подземного осуществляется в пределах технологической полосы отвода. Движение строительной техники и механизмов принято по существующим дорогам и в полосе отвода.

Складирование материалов и изделий предусмотрено на базе подрядчика, в связи с этим отвод земель для складирования материалов не требуется.

Площадь зоны планируемого размещения подземного трубопровода составляет 3099 кв.м.

						2020.46-00-П-ППТ.ОЧ			
Изм.	Кол.уч.	Лист	№.док.	Подп.	Дата	Пояснительная записка	Стадия	Лист	Листов
ГИП		Скакунов			08.20		ПП	1	2
Разраб.		Просвирина			08.20				
Н.контроль		Коломиец			08.20				
							ООО «РИТЦ»		

4. СВЕДЕНИЯ О КРАСНЫХ ЛИНИЯХ



Частью 3 статьи 42 Градостроительного кодекса РФ установлена необходимость отображения красных линий на чертежах планировки территории. Согласно части 11 статьи 1 Градостроительного кодекса РФ (ГК РФ): красные линии - линии, которые обозначают существующие, планируемые (изменяемые, вновь образуемые) границы территорий общего пользования, границы земельных участков, на которых расположены линии электропередачи, линии связи (в том числе линейно-кабельные сооружения), трубопроводы, автомобильные дороги, железнодорожные линии и другие подробные сооружения. Документами определяющими основные требования к проектированию и установлению красных линий РДС 30-201-98 «Инструкция о порядке проектирования и установления красных линий в городах и других поселениях РФ».

В проекте планировки территории красные линии установлены в соответствии со сложившимися границами землепользований и планировочной структурой населенного пункта.

						2020.46-00-П-ППТ.ОЧ	Лист
							2
Изм.	Кол.уч.	Лист	№.док.	Подп.	Дата		



Схема расположения листов

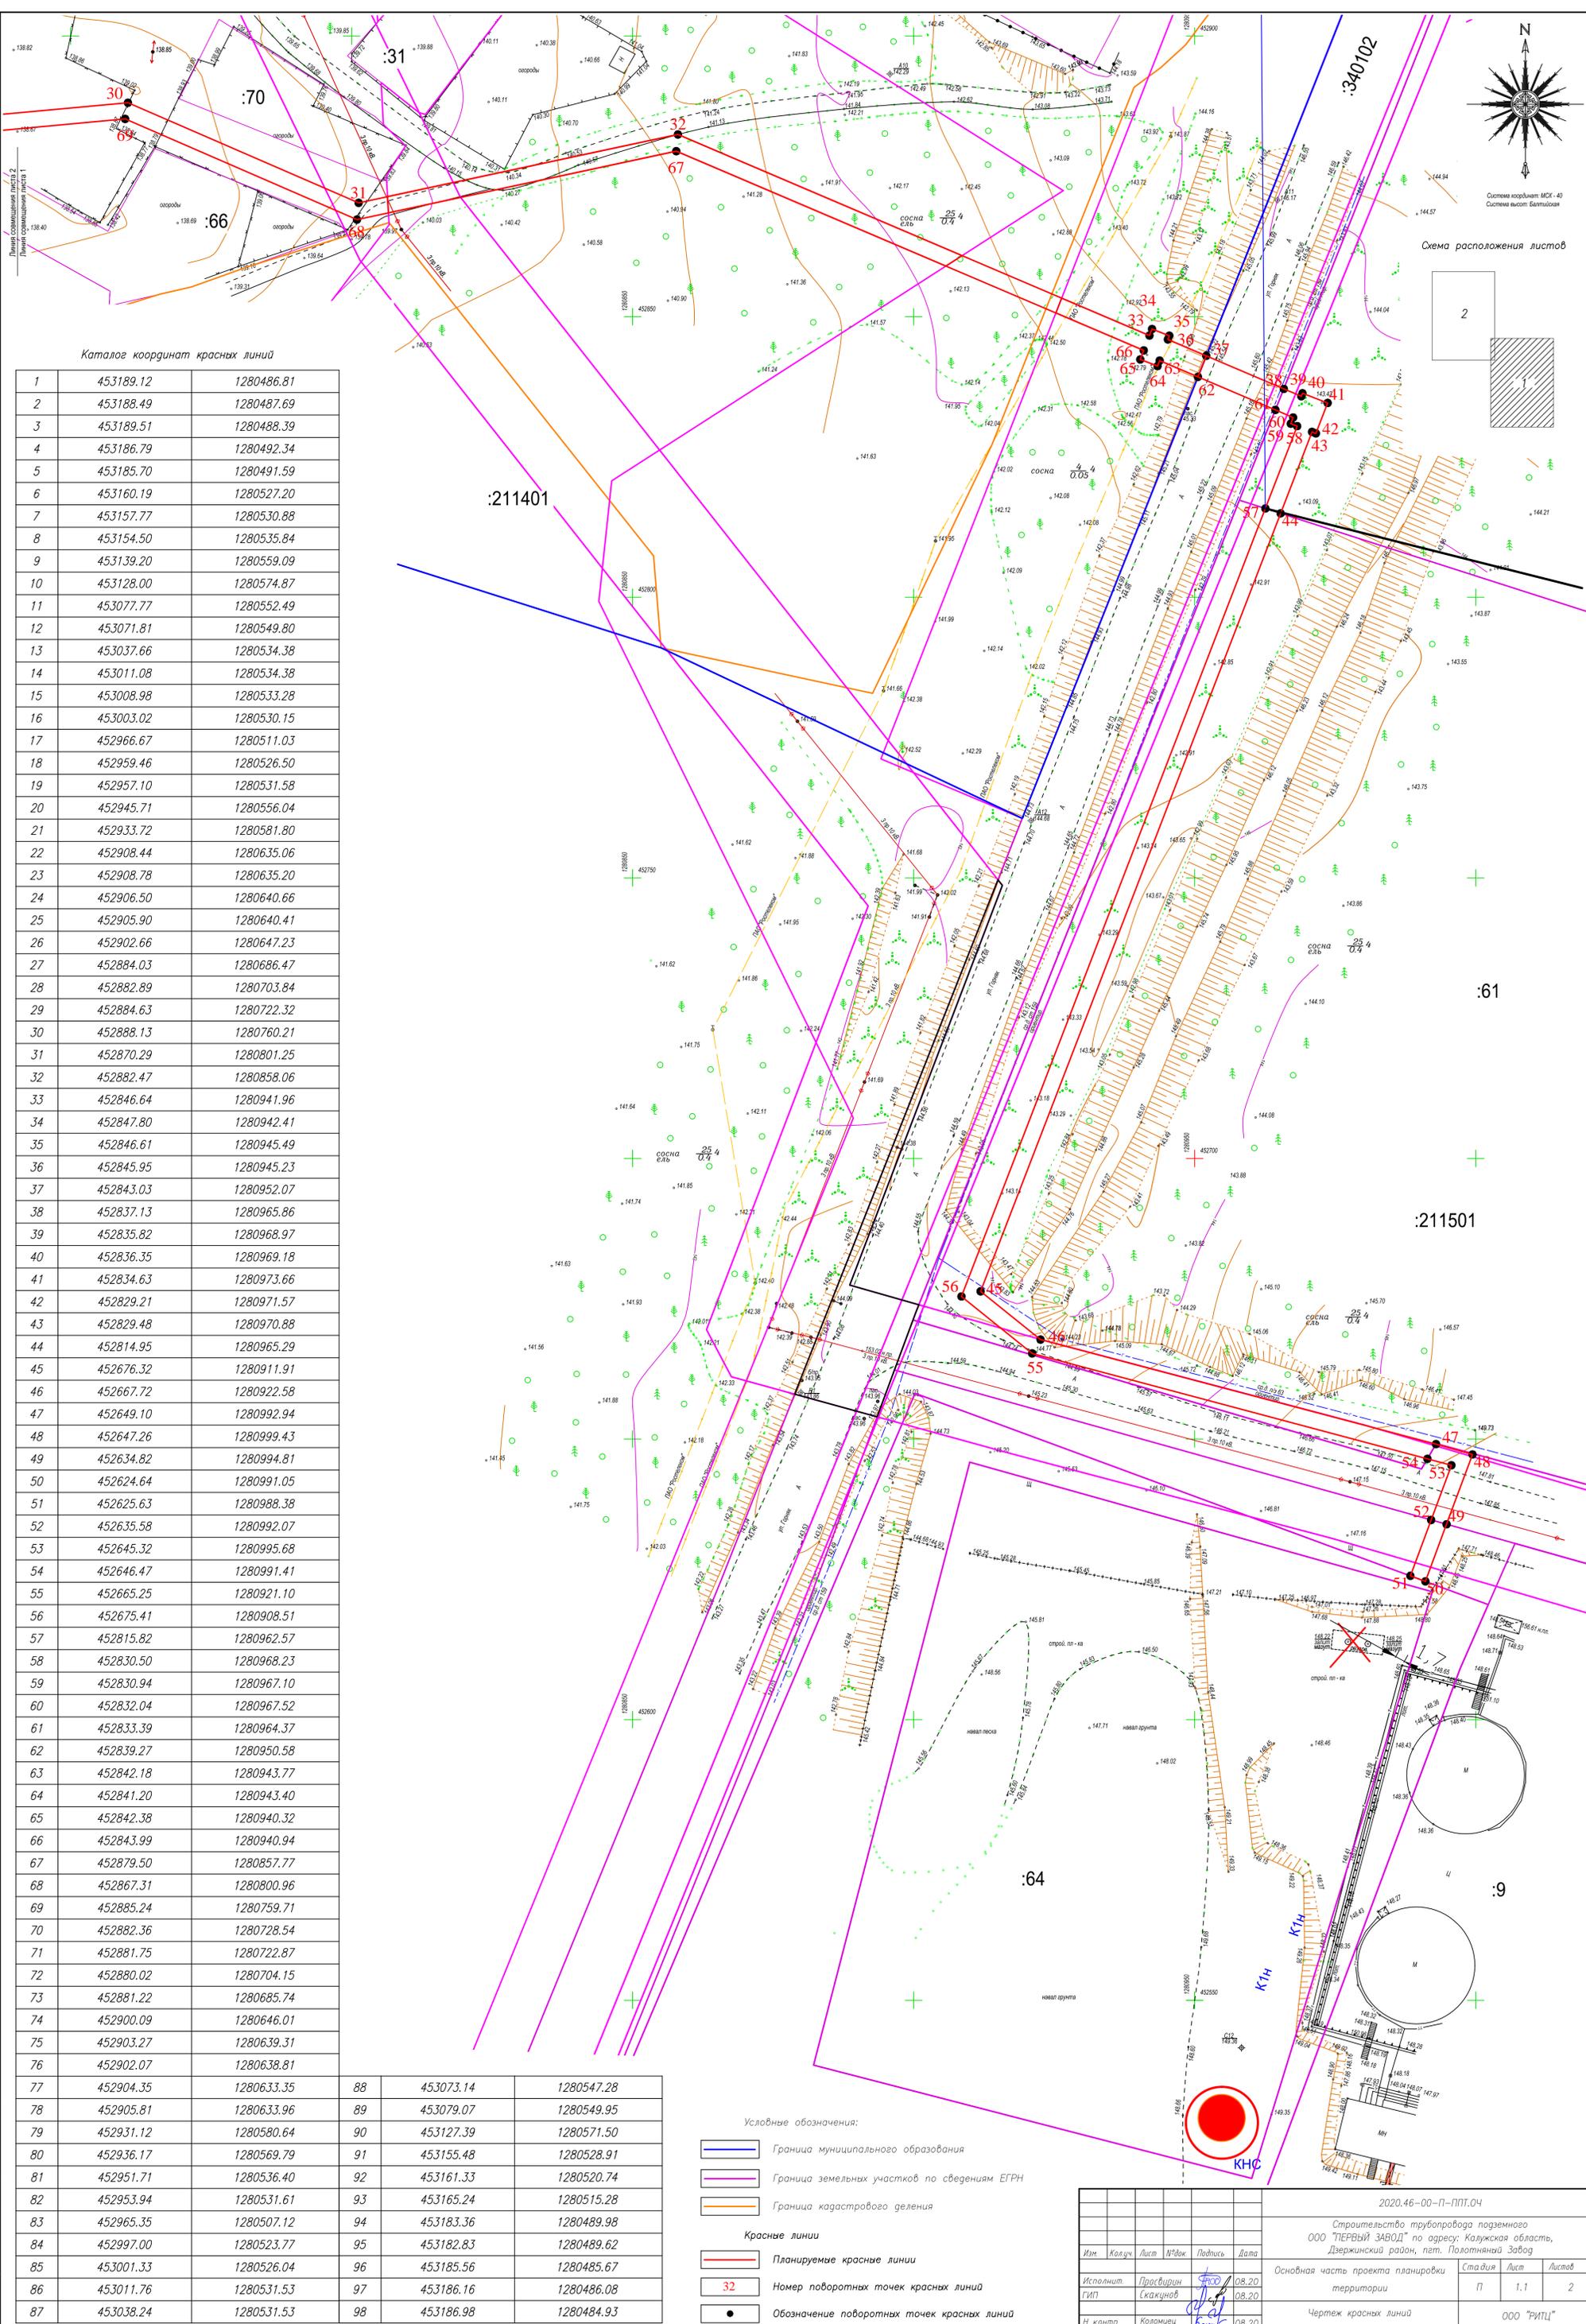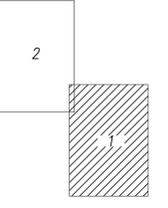

Каталог координат красных линий


1	453189.12	1280486.81
2	453188.49	1280487.69
3	453189.51	1280488.39
4	453186.79	1280492.34
5	453185.70	1280491.59
6	453160.19	1280527.20
7	453157.77	1280530.88
8	453154.50	1280535.84
9	453139.20	1280559.09
10	453128.00	1280574.87
11	453077.77	1280552.49
12	453071.81	1280549.80
13	453037.66	1280534.38
14	453011.08	1280534.38
15	453008.98	1280533.28
16	453003.02	1280530.15
17	452966.67	1280511.03
18	452959.46	1280526.50
19	452957.10	1280531.58
20	452945.71	1280556.04
21	452933.72	1280581.80
22	452908.44	1280635.06
23	452908.78	1280635.20
24	452906.50	1280640.66
25	452905.90	1280640.41
26	452902.66	1280647.23
27	452884.03	1280686.47
28	452882.89	1280703.84
29	452884.63	1280722.32
30	452888.13	1280760.21
31	452870.29	1280801.25
32	452882.47	1280858.06
33	452846.64	1280941.96
34	452847.80	1280942.41
35	452846.61	1280945.49
36	452845.95	1280945.23
37	452843.03	1280952.07
38	452837.13	1280965.86
39	452835.82	1280968.97
40	452836.35	1280969.18
41	452834.63	1280973.66
42	452829.21	1280971.57
43	452829.48	1280970.88
44	452814.95	1280965.29
45	452676.32	1280911.91
46	452667.72	1280922.58
47	452649.10	1280992.94
48	452647.26	1280999.43
49	452634.82	1280994.81
50	452624.64	1280991.05
51	452625.63	1280988.38
52	452635.58	1280992.07
53	452645.32	1280995.68
54	452646.47	1280991.41
55	452665.25	1280921.10
56	452675.41	1280908.51
57	452815.82	1280962.57
58	452830.50	1280968.23
59	452830.94	1280967.10
60	452832.04	1280967.52
61	452833.39	1280964.37
62	452839.27	1280950.58
63	452842.18	1280943.77
64	452841.20	1280943.40
65	452842.38	1280940.32
66	452843.99	1280940.94
67	452879.50	1280857.77
68	452867.31	1280800.96
69	452885.24	1280759.71
70	452882.36	1280728.54
71	452881.75	1280722.87
72	452880.02	1280704.15
73	452881.22	1280685.74
74	452900.09	1280646.01
75	452903.27	1280639.31
76	452902.07	1280638.81
77	452904.35	1280633.35
78	452905.81	1280633.96
79	452931.12	1280580.64
80	452936.17	1280569.79
81	452951.71	1280536.40
82	452953.94	1280531.61
83	452965.35	1280507.12
84	452997.00	1280523.77
85	453001.33	1280526.04
86	453011.76	1280531.53
87	453038.24	1280531.53
88	453073.14	1280547.28
89	453079.07	1280549.95
90	453127.39	1280571.50
91	453155.48	1280528.91
92	453161.33	1280520.74
93	453165.24	1280515.28
94	453183.36	1280489.98
95	453182.83	1280489.62
96	453185.56	1280485.67
97	453186.16	1280486.08
98	453186.98	1280484.93

Условные обозначения:

- Граница муниципального образования
- Граница земельных участков по сведениям ЕГРН
- Граница кадастрового деления
- Красные линии**
- Планируемые красные линии
- Номер поворотных точек красных линий
- Обозначение поворотных точек красных линий

2020.46-00-П-ПТ.04					
Строительство трубопровода подземного ООО "ПЕРВЫЙ ЗАВОД" по адресу: Калужская область, Дзержинский район, пгт. Полотняный Завод					
Изм.	Колуч.	Лист	№ док.	Подпись	Дата
Исполнит.	Проектиров.	Скачивающ.	08.20		
ГПП	Скачивающ.	08.20			
Н. контр.	Коломенц	08.20			
Основная часть проекта планировки территории			Статус	Лист	Листов
Чертеж красных линий			П	1,1	2
М 1:500			ООО "РИТЦ" г. Калуга		

Имя и дата. Подпись и дата. Взам. инв. №


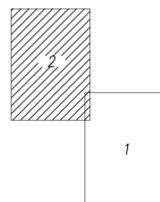


- Граница муниципального образования
- Граница земельных участков по сведениям ЕГРН
- Граница кадастрового деления
- Красные линии**
- Планируемые красные линии
- Номер поворотных точек красных линий
- Обозначение поворотных точек красных линий

					2020.46-00-П-ПП.04				
					Строительство трубопровода подземного ООО "ПЕРВЫЙ ЗАВОД" по адресу: Калужская область, Дзержинский район, пгт. Полотняный Завод				
Изм.	Колуч.	Лист	Издок	Подпись	Дата	Основная часть проекта планировки территории	Страница	Лист	Листов
Исполнит	Проектировщик	Скачкинов	08.20				П	1,2	2
Гип	Скачкинов	08.20							
Н. контр.	Коломиец	08.20				Чертеж красных линий	ООО "РИЦ" г. Калуга		
						М 1:500			

Имя и подл. | Подпись и дата | Взам. инв.н

Листы составлены на основе данных из Единого государственного реестра недвижимости (ЕГРН) и Единого государственного реестра недвижимости (ЕГРН)

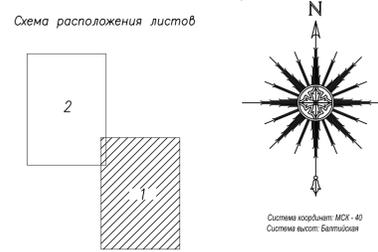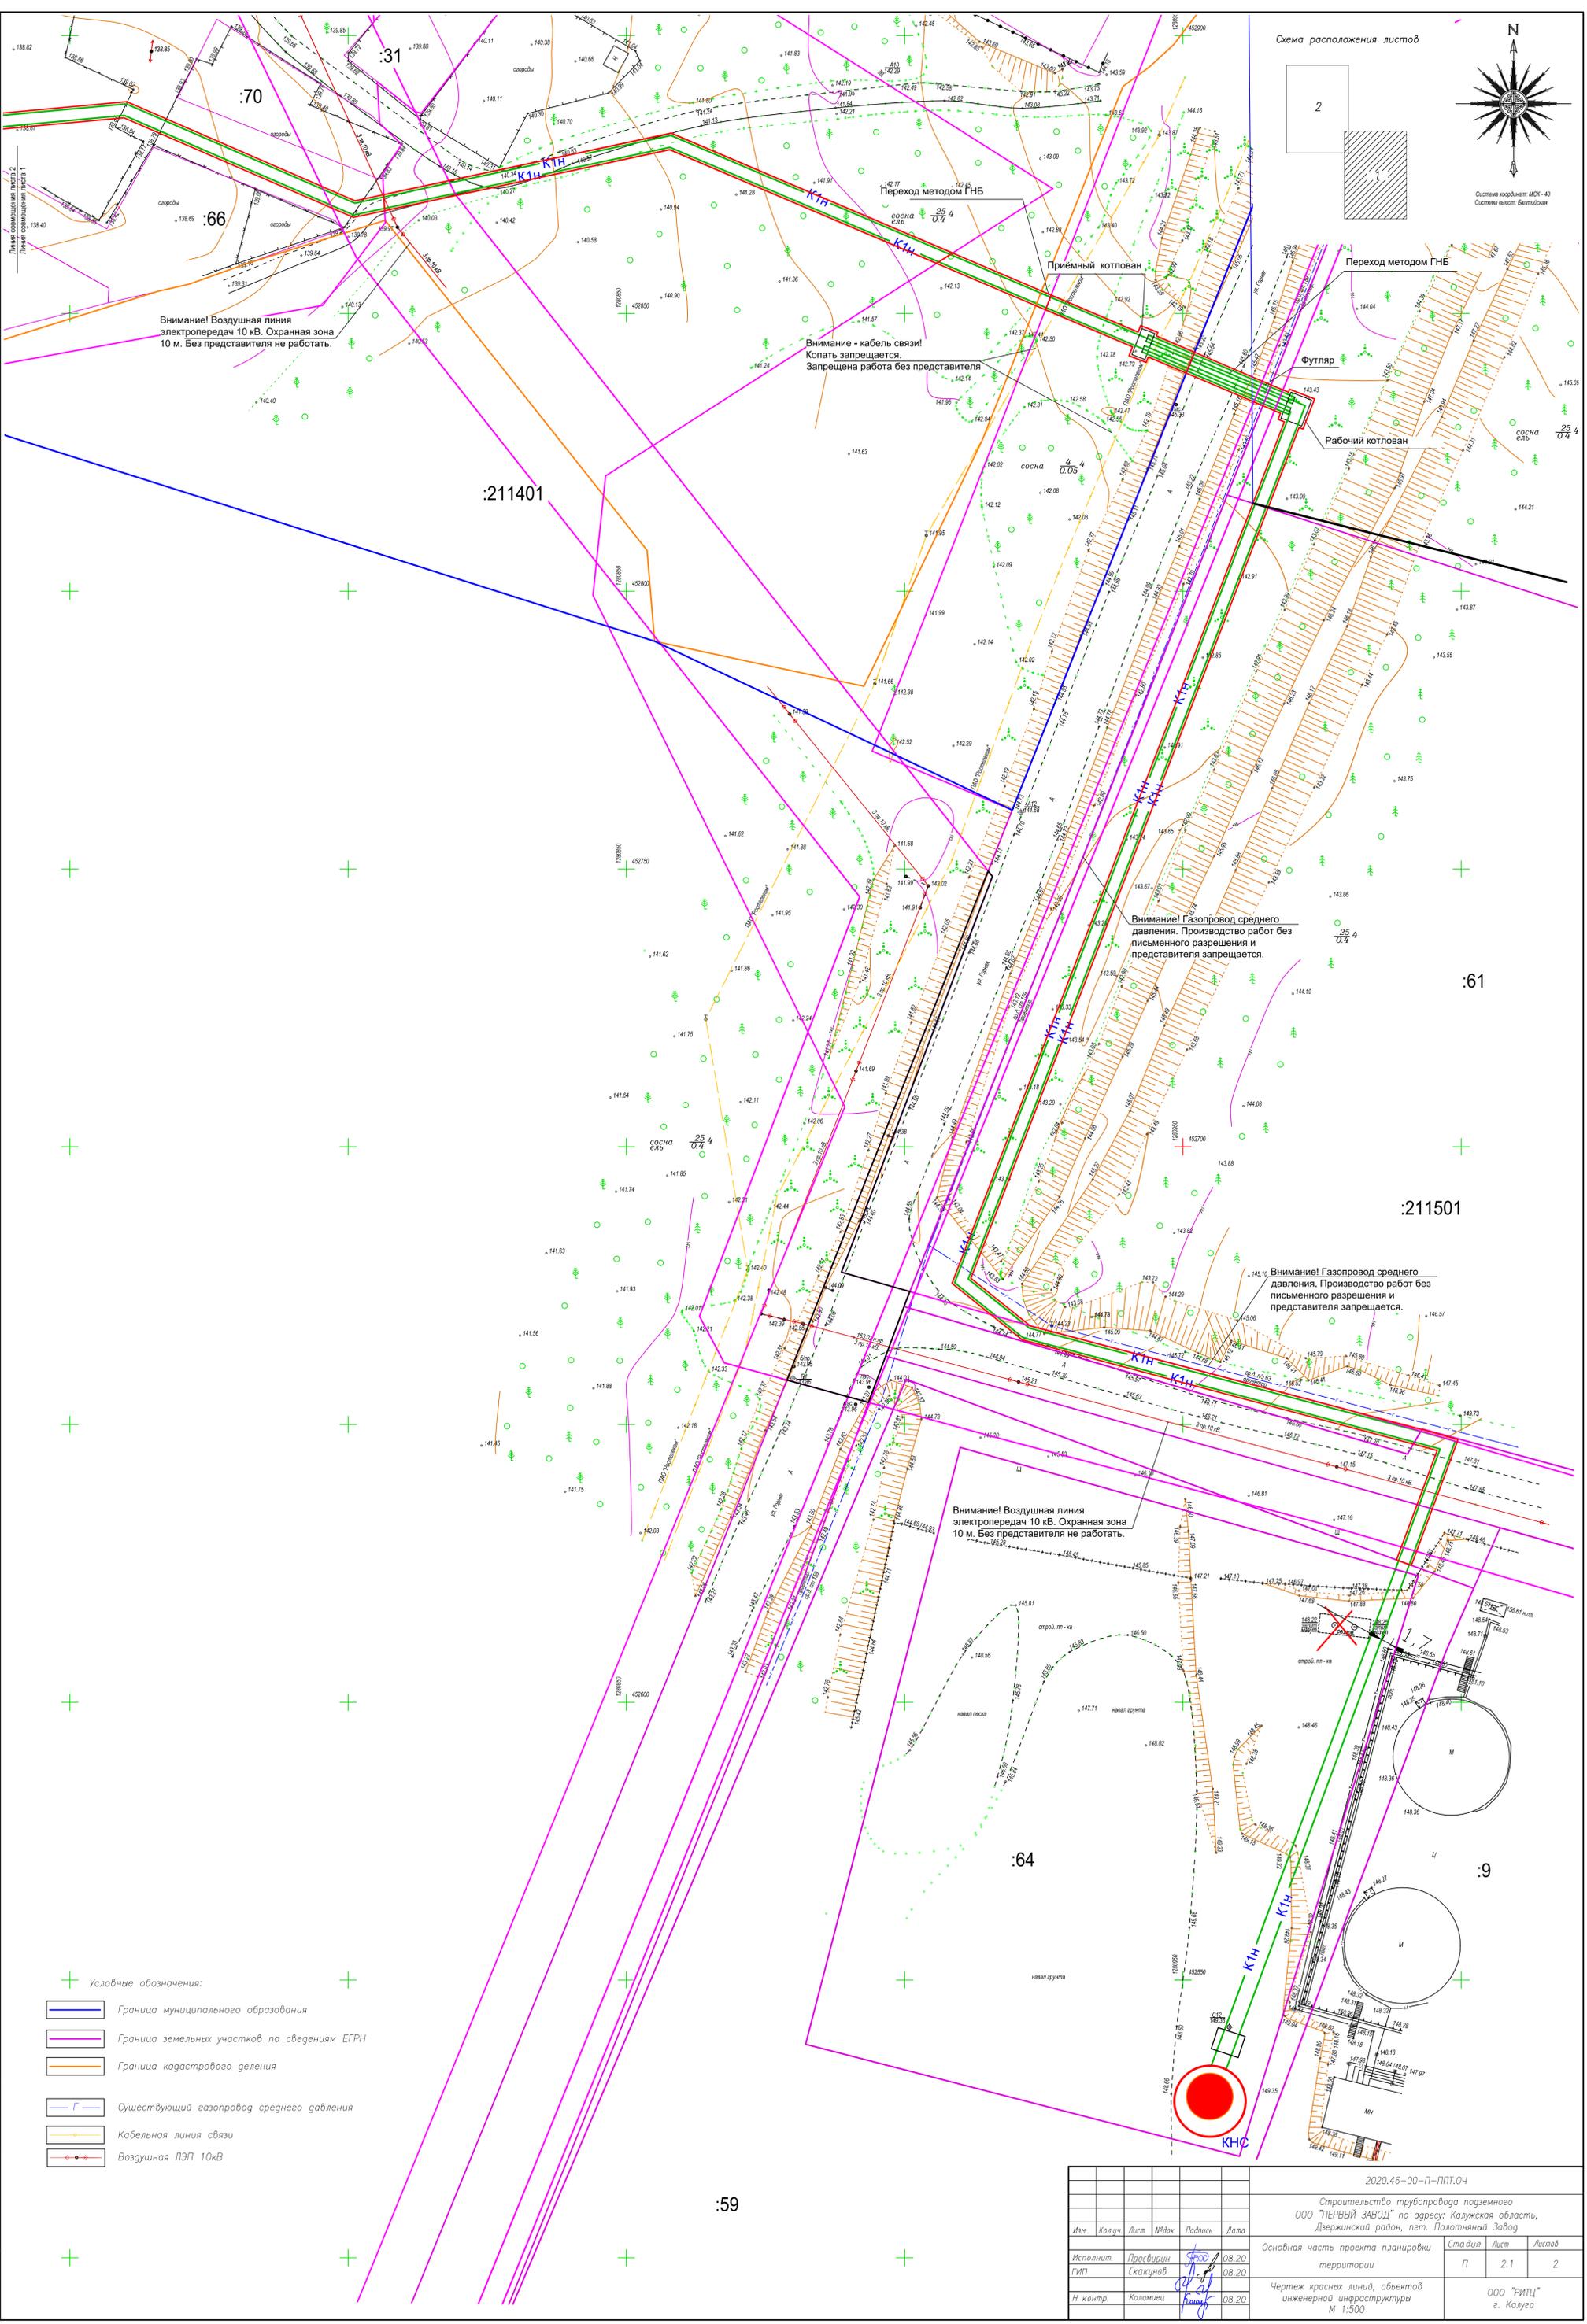

Внимание! Воздушная линия электропередач 10 кВ. Охранная зона 10 м. Без представителя не работать.

Внимание - кабель связи! Копать запрещается. Запрещена работа без представителя.

Внимание! Газопровод среднего давления. Производство работ без письменного разрешения и представителя запрещается.


Внимание! Газопровод среднего давления. Производство работ без письменного разрешения и представителя запрещается.

Внимание! Воздушная линия электропередач 10 кВ. Охранная зона 10 м. Без представителя не работать.

- Условные обозначения:
- Граница муниципального образования
 - Граница земельных участков по сведениям ЕГРН
 - Граница кадастрового деления
 - Существующий газопровод среднего давления
 - Кабельная линия связи
 - Воздушная ЛЭП 10кВ

					2020.46-00-П-ПТ.04				
					Строительство трубопровода подземного ООО "ПЕРВЫЙ ЗАВОД" по адресу: Калужская область, Дзержинский район, пгт. Полотняный Завод				
Изм.	Колуч.	Лист	№ док.	Подпись	Дата	Основная часть проекта планировки территории	Страница	Лист	Листов
Исполнит.	Проектировщик	Скачков	08.20				П	2.1	2
ГВП	Скачков	08.20							
Н. контр.	Коломенец	08.20				Чертеж красных линий, объектов инженерной инфраструктуры М 1:500	ООО "РИЦ" г. Калуга		

Имя и подл. | Подпись и дата | Взам. инв. №

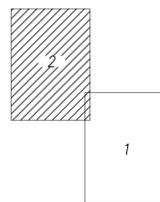

- Условные обозначения:
- Граница муниципального образования
 - Граница земельных участков по сведениям ЕГРН
 - Граница кадастрового деления
 - Существующий газопровод среднего давления
 - Кабельная линия связи
 - Воздушная ЛЭП 10кВ

					2020.46-00-П-ПП.04				
					Строительство трубопровода подземного ООО "ПЕРВЫЙ ЗАВОД" по адресу: Калужская область, Дзержинский район, пгт. Полотняный Завод				
Изм.	Колуч.	Лист	№Док.	Подпись	Дата	Основная часть проекта планировки территории	Статус	Лист	Листов
Исполнит	Проектиров	ФАС			08.20		П	2.2	2
ГПП	Скакнунов				08.20				
Н. контр.	Коломиец				08.20	Чертеж красных линий, объектов инженерной инфраструктуры М 1:500	ООО "РИЦ" г. Калуга		

Имя и подл. | Подпись и дата | Взам. инв.№

Листы составлены листом 2
Листы составлены листом 1