




2024


Г  
Е  
Н  
Е  
Р  
А  
Л  
Ь  
Н  
Ы  
Й  
П  
Л  
А  
Н

Муниципальное образование Сельское поселение "Деревня Никольское"  
Муниципального района "Дзержинский район" Калужской области

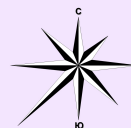

Карта планируемого размещения объектов местного значения

- Условные обозначения:**
- Граница муниципального района
  - Граница сельского поселения
  - Граница населенного пункта
  - Граница функциональных зон:
  - Жилая зона
  - Общественно-деловые зоны
  - Производственные зоны, зоны инженерной и транспортной инфраструктуры
  - Зоны сельскохозяйственного использования
  - Производственная зона сельскохозяйственных предприятий
  - Зона садоводства, огородничества
  - Зоны рекреационного назначения
  - Зона лесов
  - Зона кладбищ
  - Зона автостоянок
  - Иные зоны
  - Планируемые объекты местного значения:
  - Объекты обеспечения пожарной безопасности

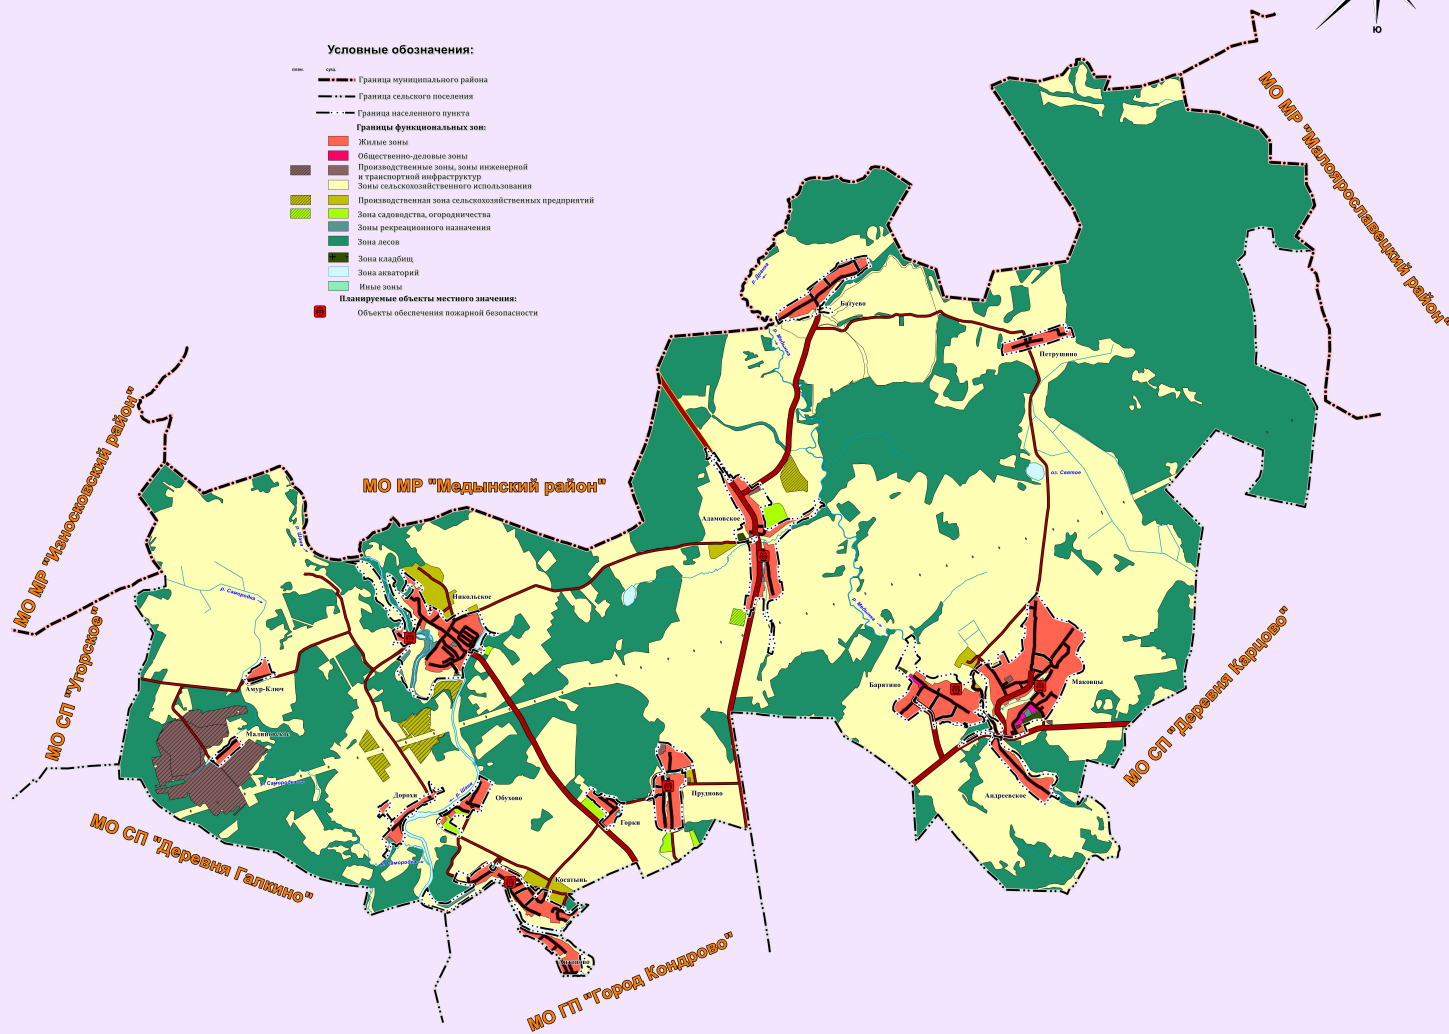

1:30 000

в 1 сантиметре 300 метров  
0 300 600 900 1200 1500 м

