



Муниципальное образование Сельское поселение "Деревня Никольское"
Муниципального района "Дзержинский район" Калужской области

Карта функциональных зон



2024


Г
Е
Н
Е
Р
А
Л
Ь
Н
Ы
Й
П
Л
А
Н

Условные обозначения:

- Граница муниципального района
- Граница сельского поселения
- Граница населенного пункта
- Границы функциональных зон:**
 - Жилые зоны
 - Общественно-деловые зоны
 - Производственные зоны, зоны инженерной и транспортной инфраструктуры
 - Зоны сельскохозяйственного использования
 - Производственная зона сельскохозяйственных предприятий
 - Зоны садоводства, огородничества
 - Зоны рекреационного назначения
 - Зона лесов
 - Зона кладбищ
 - Зона акваторий
 - Иные зоны

Планируемые объекты регионального значения:

- Территории, зоны и площадки для инвестиционной деятельности, комплексного развития
- Обособленное структурное подразделение медицинской организации, оказывающей первичную медико-санитарную помощь
- Объекты газоснабжения:**
 - Пункт регулирования газа (ПРГ)
 - Газопровод распределительный
- Объекты водоотведения:**
 - Очистные сооружения (КОС)
- Объекты водоснабжения:**
 - Водопроводные очистные сооружения
- Планируемые объекты местного значения:**
 - Объекты обеспечения пожарной безопасности

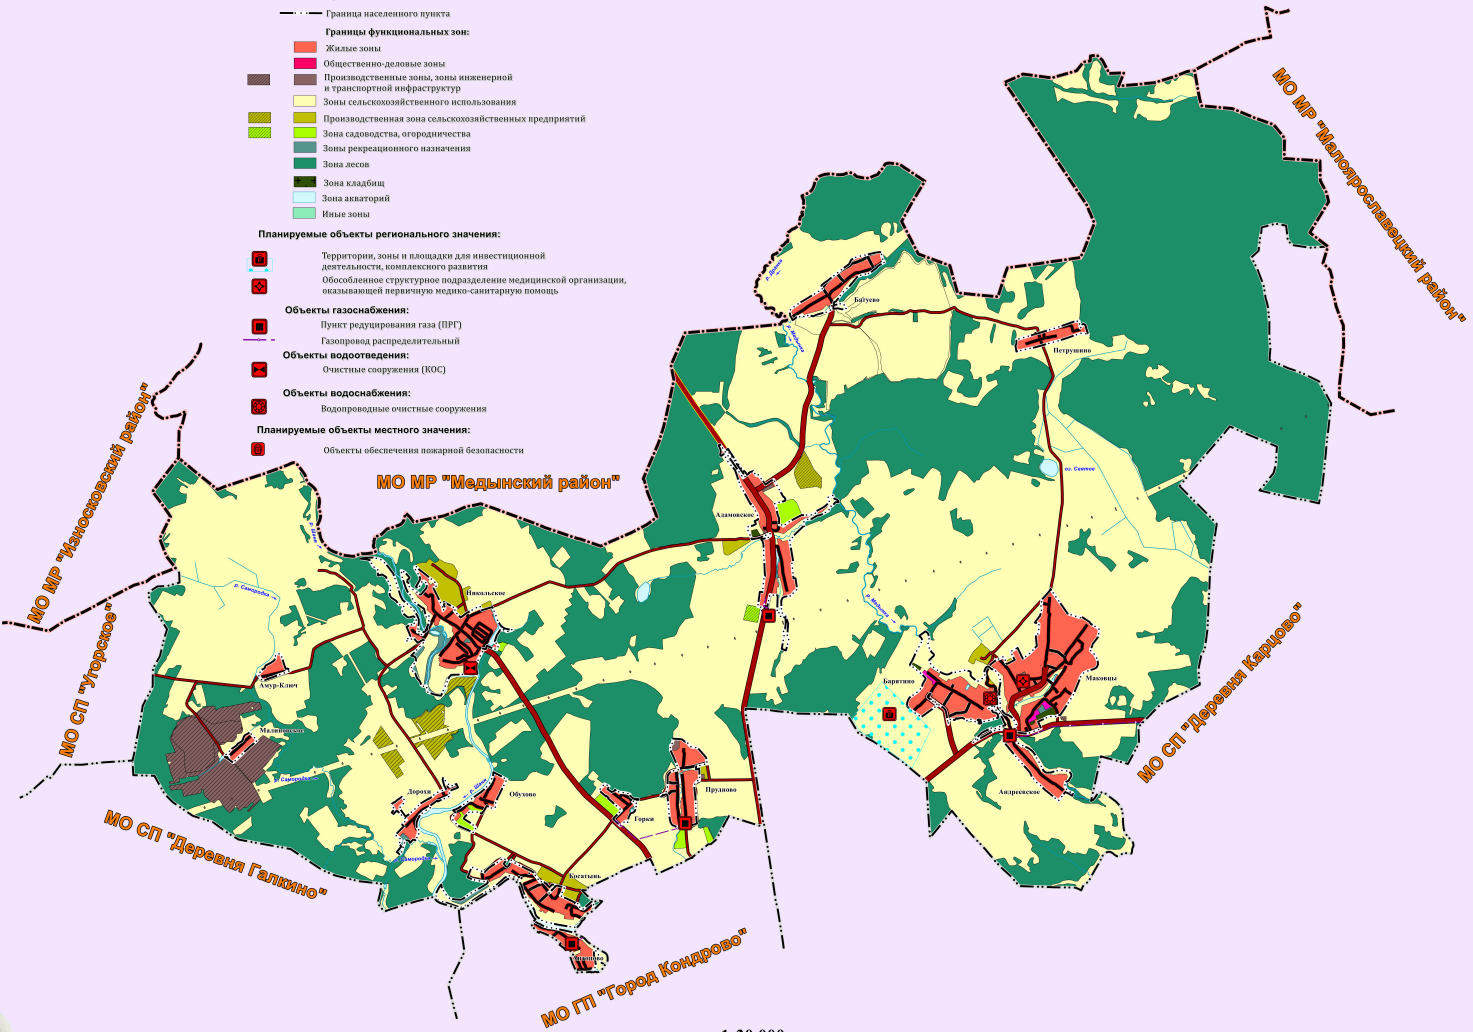

1:30 000

