



2024

Материалы по обоснованию




Муниципальное образование Сельское поселение "Деревня Никольское" Муниципального района "Дзержинский район" Калужской области

Карта границ зон с особыми условиями использования территории

- Условные обозначения:**
- Граница муниципального района
Граница сельского поселения
Граница населенного пункта
- Объекты транспортной инфраструктуры:**
- Автомобильные дороги:
 - Автомобильные дороги регионального или межмуниципального значения
 - Автомобильные дороги местного значения
 - Улично-дорожная сеть сельских населенных пунктов:
 - Главная улица
 - Улица в жилой застройке
 - Хозяйственный проезд, скотовоюг
- Земли по категориям:**
- Земли населенных пунктов
 - Земли сельскохозяйственного назначения
 - Земли особо охраняемых территорий и объектов
 - Земли лесного фонда
 - Земли водного фонда
 - Земли промышленности, энергетики, транспорта, связи, радиосвязи, телевидения, информатики, земли для обеспечения космической деятельности, земли обороны, безопасности и земли иного специального назначения
 - Земли запаса
- Зоны с особыми условиями использования территории:**
- Береговая полоса
 - Прибрежные защитные полосы
 - Водоохранная (рыбоохранная) зона
 - Охранная зона инженерных коммуникаций
 - Санитарно-защитная зона предприятий, сооружений и иных объектов
 - Первый пояс зоны санитарной охраны источника водоснабжения
 - Зона затопления
 - Зона подтопления
 - Придорожная полоса
 - Охранная зона пунктов государственной геодезической сети
 - Месторождения неметаллических полезных ископаемых
 - Месторождения сапропеля
 - Лицензионные участки
 - Охранная зона особо охраняемых природных территорий
 - Особо охраняемые природные территории
 - Памятники природы
 - Объекты культурного наследия (ОКН)

Г
Е
Н
Е
Р
А
Л
Ь
Н
Ы
Й
П
Л
А
Н

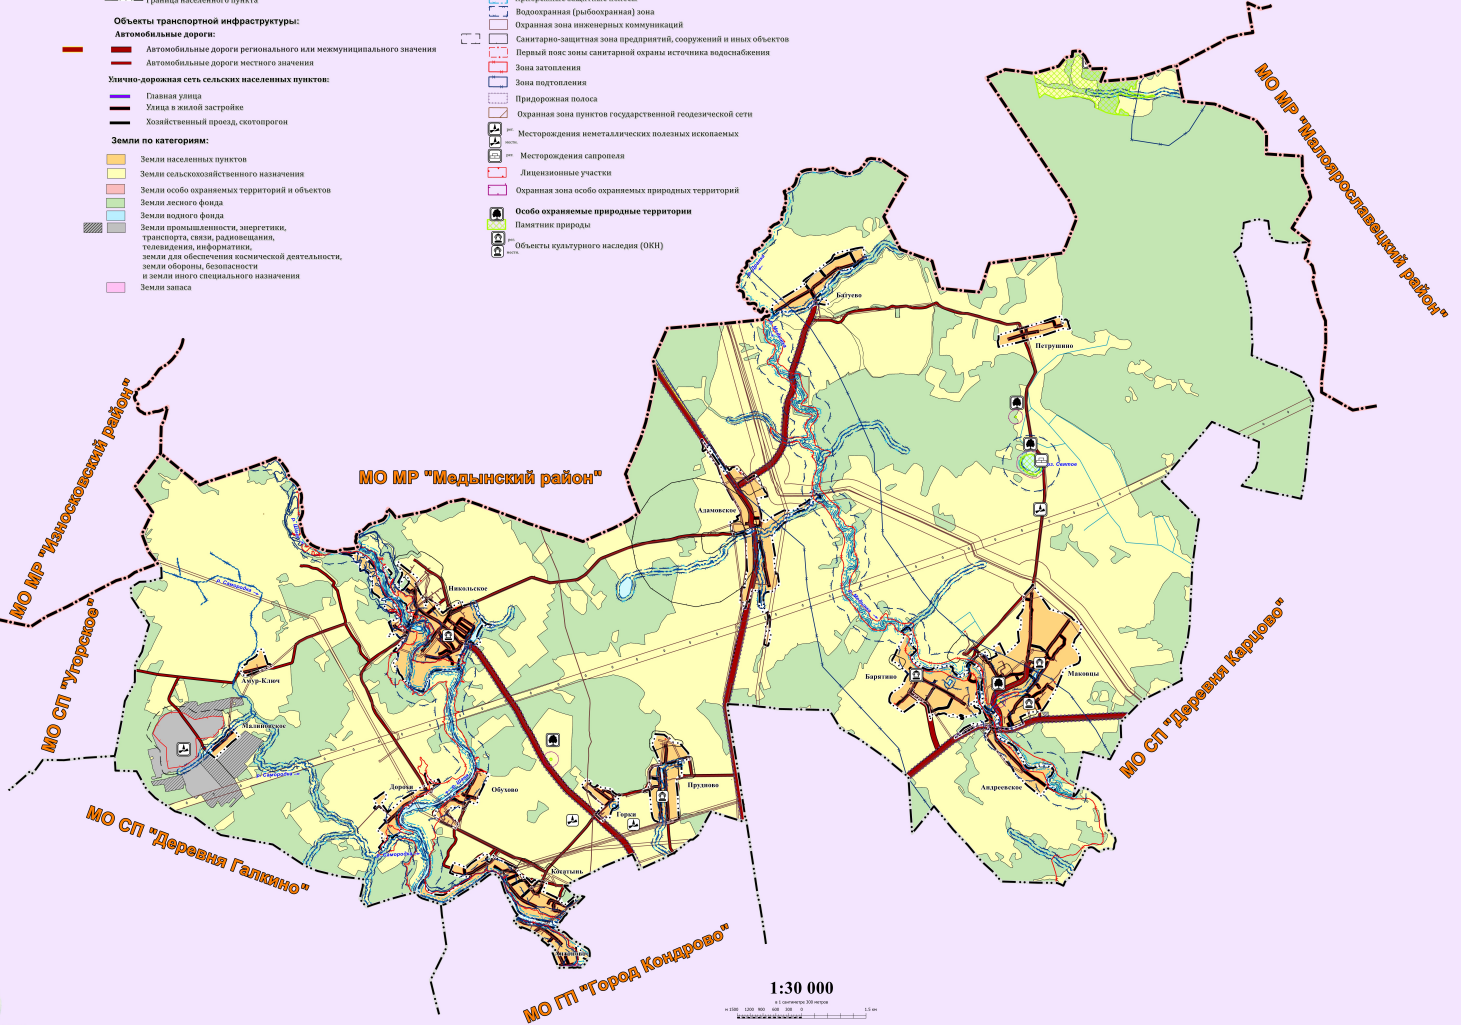

1:30 000
0 100 200 300 400 500 м