

**ДОКУМЕНТАЦИЯ ПО ПЛАНИРОВКЕ ТЕРРИТОРИИ ДЛЯ  
РАЗМЕЩЕНИЯ ЛИНЕЙНОГО ОБЪЕКТА**

**«Уличные газопроводы д. Люблинка  
Дзержинский район»**

**ПРОЕКТ МЕЖЕВАНИЯ ТЕРРИТОРИИ**

**ОСНОВНАЯ ЧАСТЬ**

**Том 3**

Инв. № подл.	Подп. и дата	Взам. инв. №

**ДОКУМЕНТАЦИЯ ПО ПЛАНИРОВКЕ ТЕРРИТОРИИ ДЛЯ  
РАЗМЕЩЕНИЯ ЛИНЕЙНОГО ОБЪЕКТА**

**«Уличные газопроводы д. Люблинка  
Дзержинский район»**

**ПРОЕКТ МЕЖЕВАНИЯ ТЕРРИТОРИИ  
ОСНОВНАЯ ЧАСТЬ**

**Том 3**

Генеральный директор



/ Сварчевская О.Ю. /

2024

Инов. № подл.	Подп. и дата	Взам. инв. №



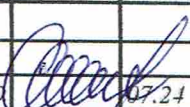
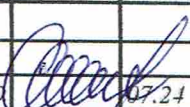
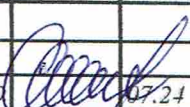
Номер тома	Обозначение	Наименование	Примечание
1	42/1-2024-ДПТ-ППТ1	Проект планировки территории. Основная часть	
2	42/1-2024-ДПТ-ППТ2	Проект планировки территории. Материалы по обоснованию	
3	42/1-2024-ДПТ-ПМТ1	Проект межевания территории. Основная часть	
4	42/1-2024-ДПТ-ПМТ2	Проект межевания территории. Материалы по обоснованию	

Согласовано	


Взам. инв. №	
Подп. и дата	

						42/1-2024-ДПТ-СД					
Изм.	Кол.уч.	Лист	№	Подп.	Дата						

Инв. № подл.	

						Состав документации по планировке территории												
						<table border="1"> <tr> <td>Стадия</td> <td>Лист</td> <td>Листов</td> </tr> <tr> <td>II</td> <td>I</td> <td>I</td> </tr> </table>						Стадия	Лист	Листов	II	I	I	
Стадия	Лист	Листов																
II	I	I																
						<table border="1"> <tr> <td>Гл. инженер</td> <td>Сухомежская ОЮ</td> <td></td> <td>07.24</td> <td colspan="3"></td> </tr> </table>						Гл. инженер	Сухомежская ОЮ		07.24			
Гл. инженер	Сухомежская ОЮ		07.24															

Стадия	Лист	Листов
II	I	I


**АТЛАС-КАЛУГА**  
 ОБЩЕСТВО С ОГРАНИЧЕННОЙ ОТВЕТСТВЕННОСТЬЮ

**Раздел 1 «Проект межевания территории. Графическая часть»**

Инв. № подл.	Подп. и дата	Взам. инв. №





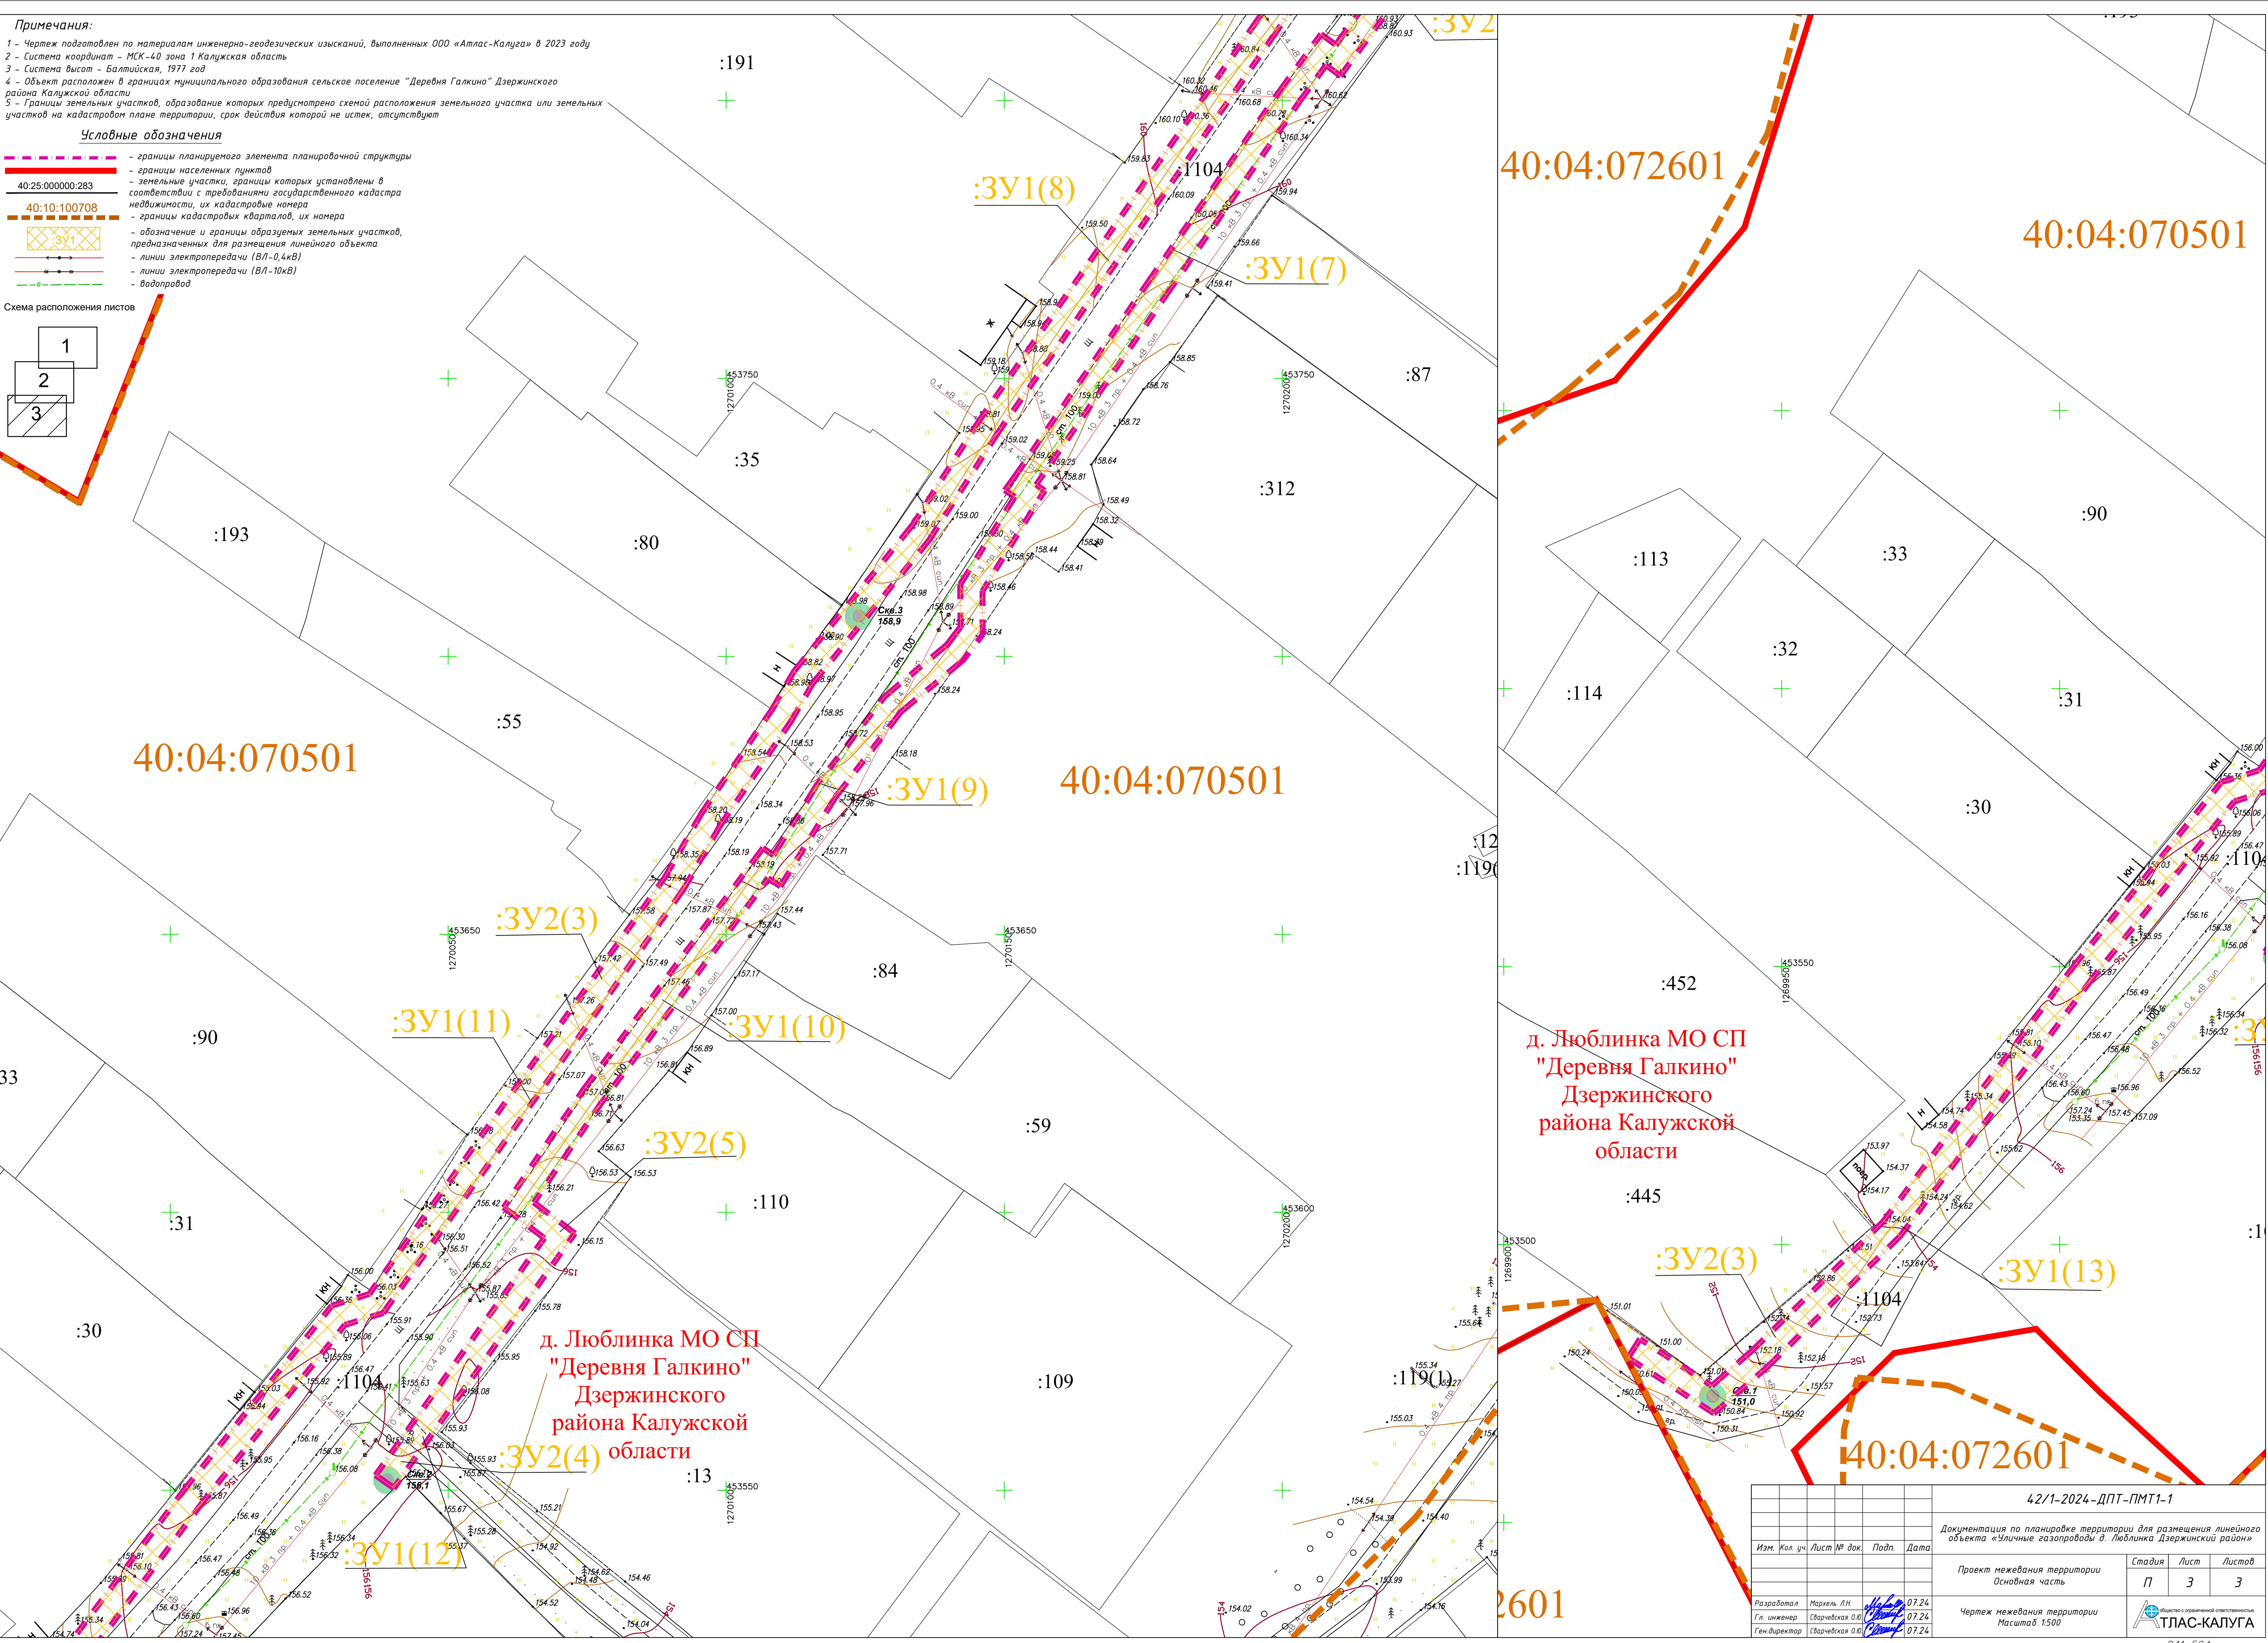
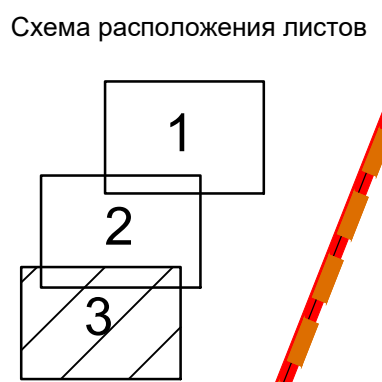






**Примечания:**  
 1 - Чертеж подготовлен по материалам инженерно-геодезических изысканий, выполненных ООО «Атлас-Калуга» в 2023 году  
 2 - Система координат - МСК-40 зона 1 Калужская область  
 3 - Система высот - Балтийская, 1977 год  
 4 - Объект расположен в границах муниципального образования сельское поселение "Деревня Галкино" Дзержинского района Калужской области  
 5 - Границы земельных участков, образование которых предусмотрено схемой расположения земельного участка или земельных участков на кадастровом плане территории, срок действия которой не истек, отсутствуют

- Условные обозначения**
- границы планируемого элемента планировочной структуры
  - границы населенных пунктов
  - земельные участки, границы которых установлены в соответствии с требованиями государственного кадастра недвижимости, их кадастровые номера
  - границы кадастровых кварталов, их номера
  - обозначение и границы образцовых земельных участков, предназначенных для размещения линейного объекта
  - линии электропередачи (ВЛ-0,4кВ)
  - линии электропередачи (ВЛ-10кВ)
  - водопровод



д. Люблинка МО СП  
 "Деревня Галкино"  
 Дзержинского  
 района Калужской  
 области

д. Люблинка МО СП  
 "Деревня Галкино"  
 Дзержинского  
 района Калужской  
 области

42/1-2024-ДПТ-ПМТ1-1			
Документация по планировке территории для размещения линейного объекта «Уличные газопроводы д. Люблинка Дзержинский район»			
Изм.	Кол. чч.	Лист № док.	Подп.
			Дата
Проект межевания территории		Стадия	Лист
Основная часть		П	3
Чертеж межевания территории		Лист	3
Масштаб 1:500		ТЛАС-КАЛУГА	
Разработал	Маркель Л.Н.	07.24	
Гл. инженер	Сварчевская О.В.	07.24	
Ген. директор	Сварчевская О.В.	07.24	



## Раздел 2 «Проект межевания территории. Текстовая часть»

Инв. № подл.	Подп. и дата	Взам. инв. №







**2. Перечень кадастровых номеров существующих земельных участков, на которых линейный объект может быть размещен на условиях сервитута, публичного сервитута, их адреса или описание местоположения**

Планируемый линейный объект не располагается в границах существующих земельных участков.

**3. Перечень координат характерных точек образуемых земельных участков**

Перечень координат характерных точек образуемого земельного участка представлен в таблице 3.1.

Таблица 3.1

Обозначение характерных точек границы	Координаты, м	
	X	Y
1	2	3
: ЗУ1 (площадь 1258 кв.м., в т.ч.):		
: ЗУ1(1)		
1	454265,82	1270468,21
2	454266,05	1270468,92
3	454251,91	1270473,55
4	454248,75	1270473,91
5	454209,50	1270457,01
6	454248,42	1270470,40
7	454264,87	1270468,76
1	454265,82	1270468,21
: ЗУ1(2)		
8	454139,45	1270441,17
9	454136,98	1270444,34
10	454132,19	1270441,25
11	454133,75	1270439,27
12	454133,43	1270437,28
8	454139,45	1270441,17
: ЗУ1(3)		
13	454127,71	1270446,92
14	454106,78	1270480,40
15	454063,59	1270529,53
16	454059,14	1270534,35
17	454051,05	1270537,73
18	454103,56	1270478,00
19	454105,05	1270475,61
13	454127,71	1270446,92
: ЗУ1(4)		
20	454105,94	1270403,45
21	454104,87	1270402,99
22	454101,65	1270402,68
23	454080,28	1270388,82



24	454079,74	1270389,65
25	454076,37	1270387,49
26	454076,92	1270386,64
27	454037,24	1270360,91
28	454007,76	1270341,75
29	454003,06	1270338,21
30	453986,60	1270326,62
31	453980,26	1270322,02
32	453973,25	1270316,96
33	453960,13	1270307,47
34	453935,32	1270289,85
35	453914,55	1270273,38
36	453915,44	1270272,27
37	453935,39	1270289,47
38	454011,09	1270343,75
39	454064,14	1270377,89
40	454102,86	1270402,02
20	454105,94	1270403,45
: 3У1(5)		
42	453897,60	1270259,20
43	453892,40	1270266,55
44	453889,10	1270264,29
45	453893,76	1270257,70
46	453883,07	1270250,14
47	453871,10	1270240,93
48	453862,24	1270234,21
49	453860,48	1270232,90
50	453881,65	1270248,27
42	453897,60	1270259,20
: 3У1(6)		
51	453884,52	1270261,15
52	453876,44	1270255,61
53	453861,02	1270244,41
54	453861,82	1270243,26
55	453883,49	1270257,76
56	453882,28	1270259,57
51	453884,52	1270261,15
: 3У1(7)		
57	453729,12	1270151,23
58	453729,89	1270150,12
59	453732,46	1270151,99
60	453767,90	1270176,28
61	453802,26	1270199,93
62	453811,91	1270206,98
63	453811,39	1270207,68
64	453797,85	1270197,42
65	453741,37	1270159,05

Изм.	Кол.уч.	Лист	№ док.	Подпись	Дата

42/1-2024-ДПТ-ПМТ1-ПЗ

Лист

4

57	453729,12	1270151,23
: 3У1(8)		
66	453839,37	1270217,58
67	453811,88	1270198,63
68	453740,12	1270148,80
69	453721,11	1270136,64
70	453714,03	1270130,91
71	453746,33	1270151,53
72	453803,10	1270190,10
73	453838,70	1270217,09
66	453839,37	1270217,58
: 3У1(9)		
74	453674,94	1270115,11
75	453676,83	1270116,27
76	453679,78	1270118,53
74	453674,94	1270115,11
: 3У1(10)		
77	453599,64	1270061,60
78	453600,87	1270059,99
79	453621,80	1270074,15
80	453665,48	1270106,60
81	453664,66	1270107,84
82	453662,62	1270106,39
83	453600,51	1270062,26
77	453599,64	1270061,60
: 3У1(11)		
84	453659,51	1270093,14
85	453658,07	1270092,31
86	453581,88	1270038,31
87	453581,33	1270036,55
88	453605,67	1270054,89
84	453659,51	1270093,14
: 3У1(12)		
89	453562,97	1270044,25
90	453560,42	1270047,34
91	453555,51	1270043,86
92	453558,07	1270040,76
89	453562,97	1270044,25
: 3У1(13)		
93	453518,02	1269983,61
94	453501,55	1269971,33
95	453493,23	1269962,88
96	453502,32	1269968,95
93	453518,02	1269983,61
: 3У2 (площадь 6850 кв.м., в т.ч.):		
: 3У2(1)		
1	454264,80	1270465,11

Изм.	Кол.уч.	Лист	№ док.	Подпись	Дата

42/1-2024-ДПТ-ПМТ1-ПЗ

Лист

5



2	454265,82	1270468,21
3	454264,87	1270468,76
4	454248,42	1270470,40
5	454209,50	1270457,01
6	454157,37	1270434,57
7	454155,20	1270433,62
8	454132,74	1270418,79
9	454134,90	1270415,43
10	454157,12	1270430,09
11	454249,36	1270469,82
12	454251,06	1270469,62
1	454264,80	1270465,11
: ЗУ2(2)		
13	454110,05	1270405,29
14	454107,04	1270403,93
15	454105,94	1270403,45
16	454102,86	1270402,02
17	454064,14	1270377,89
18	454011,09	1270343,75
19	453935,39	1270289,47
20	453915,44	1270272,27
21	453917,04	1270270,25
22	453937,72	1270286,65
23	453962,46	1270304,21
24	453975,59	1270313,72
25	453982,61	1270318,78
26	453988,92	1270323,37
27	454005,42	1270334,97
28	454010,06	1270338,47
29	454039,42	1270357,56
30	454080,77	1270384,37
31	454103,00	1270398,79
32	454105,88	1270399,07
33	454106,83	1270399,48
34	454107,63	1270397,66
35	454112,36	1270396,67
36	454114,37	1270396,25
37	454118,26	1270389,74
38	454137,66	1270347,71
39	454149,06	1270327,92
40	454152,53	1270329,91
41	454141,21	1270349,55
42	454121,81	1270391,61
43	454116,90	1270399,80
44	454113,18	1270400,58
45	454110,58	1270401,13
46	454111,73	1270401,65
13	454110,05	1270405,29
: ЗУ2(3)		
47	453899,33	1270256,75
48	453897,60	1270259,20
49	453881,65	1270248,27
50	453860,48	1270232,90
51	453855,59	1270229,26
52	453841,81	1270219,25

Изм.	Кол.уч.	Лист	№ док.	Подпись	Дата

42/1-2024-ДПТ-ПМТ1-ПЗ

Лист

6

53	453839,37	1270217,58
54	453838,70	1270217,09
55	453803,10	1270190,10
56	453746,33	1270151,53
57	453714,03	1270130,91
58	453695,01	1270115,48
59	453688,52	1270111,78
60	453669,64	1270098,97
61	453659,51	1270093,14
62	453605,67	1270054,89
63	453581,33	1270036,55
64	453579,73	1270031,42
65	453547,86	1270005,86
66	453518,02	1269983,61
67	453502,32	1269968,95
68	453493,23	1269962,88
69	453478,10	1269947,54
70	453469,65	1269937,81
71	453479,65	1269922,35
72	453483,01	1269924,52
73	453474,64	1269937,46
74	453481,04	1269944,82
75	453504,19	1269968,30
76	453550,30	1270002,69
77	453583,18	1270029,07
78	453585,30	1270035,83
79	453660,22	1270088,94
80	453671,77	1270095,57
81	453690,64	1270108,38
82	453697,27	1270112,16
83	453723,46	1270133,40
84	453742,34	1270145,47
85	453814,15	1270195,34
86	453844,12	1270215,99
87	453857,96	1270226,04
88	453864,64	1270231,01
89	453873,53	1270237,75
90	453885,45	1270246,92
47	453899,33	1270256,75
: 3У2(4)		
91	453558,07	1270040,76
92	453555,51	1270043,86
93	453550,38	1270040,21
94	453552,70	1270036,95
91	453558,07	1270040,76
: 3У2(5)		
95	454133,43	1270437,28
96	454133,75	1270439,27
97	454132,19	1270441,25
98	454131,52	1270440,82
99	454127,71	1270446,92
100	454105,05	1270475,61
101	454128,16	1270438,65
102	454124,25	1270436,12
103	454079,47	1270407,17

Изм.	Кол.уч.	Лист	№ док.	Подпись	Дата

42/1-2024-ДПТ-ПМТ1-ПЗ

Лист

7



104	454074,24	1270407,00
105	454070,22	1270404,40
106	454064,13	1270400,47
107	454024,81	1270373,11
108	454018,33	1270368,55
109	453969,76	1270335,40
110	453942,84	1270317,35
111	453915,20	1270295,41
112	453899,90	1270283,01
113	453899,21	1270276,45
114	453876,79	1270260,58
115	453877,94	1270258,86
116	453862,86	1270248,77
117	453861,40	1270250,88
118	453842,47	1270238,52
119	453839,36	1270239,98
120	453831,62	1270233,39
121	453823,07	1270224,11
122	453804,40	1270210,49
123	453806,32	1270207,85
124	453799,95	1270203,20
125	453765,64	1270179,58
126	453730,87	1270155,75
127	453729,83	1270157,27
128	453711,77	1270146,10
129	453705,34	1270146,13
130	453703,64	1270144,99
131	453698,04	1270141,11
132	453689,97	1270131,38
133	453674,55	1270119,57
134	453658,62	1270109,75
135	453660,06	1270107,56
136	453619,48	1270077,41
137	453601,76	1270065,42
138	453596,19	1270072,77
139	453560,42	1270047,34
140	453562,97	1270044,25
141	453595,35	1270067,26
142	453599,64	1270061,60
143	453600,51	1270062,26
144	453662,62	1270106,39
145	453664,66	1270107,84
146	453664,23	1270108,51
147	453674,94	1270115,11
148	453679,78	1270118,53
149	453692,76	1270128,48
150	453702,09	1270139,72
151	453705,26	1270142,13
152	453712,90	1270142,09
153	453728,69	1270151,86
154	453729,12	1270151,23
155	453741,37	1270159,05
156	453797,85	1270197,42
157	453811,39	1270207,68
158	453809,99	1270209,61

Изм.	Кол.уч.	Лист	№ док.	Подпись	Дата

42/1-2024-ДПТ-ПМТ1-ПЗ

Лист

8

159	453825,75	1270221,11
160	453834,40	1270230,50
161	453839,99	1270235,26
162	453842,80	1270233,95
163	453860,33	1270245,41
164	453861,02	1270244,41
165	453876,44	1270255,61
166	453884,52	1270261,15
167	453889,05	1270264,36
168	453889,10	1270264,29
169	453892,40	1270266,55
170	453892,32	1270266,67
171	453903,00	1270274,23
172	453903,70	1270280,95
173	453917,70	1270292,29
174	453945,20	1270314,11
175	453972,00	1270332,09
176	454020,61	1270365,26
177	454027,11	1270369,83
178	454066,36	1270397,15
179	454069,02	1270398,87
180	454072,39	1270401,04
181	454075,48	1270403,03
182	454080,71	1270403,21
183	454126,42	1270432,76
95	454133,43	1270437,28
: ЗУ2(6)		
184	454236,21	1270495,88
185	454233,93	1270499,17
186	454189,30	1270468,19
187	454161,17	1270452,49
188	454146,22	1270444,00
189	454143,35	1270443,65
190	454140,41	1270446,55
191	454136,98	1270444,34
192	454139,45	1270441,17
193	454139,88	1270441,45
194	454141,91	1270439,45
195	454147,50	1270440,13
196	454191,43	1270464,79
184	454236,21	1270495,88
: ЗУ2(7)		
197	454063,59	1270529,53
198	454042,52	1270553,49
199	454039,52	1270550,85
200	454051,05	1270537,73
201	454059,14	1270534,35
197	454063,59	1270529,53

**4. Сведения о границах территории, применительно к которой осуществляется подготовка проекта межевания, содержащие перечень координат характерных точек таких границ в системе координат, используемой для ведения Единого государственного реестра недвижимости**

						42/1-2024-ДПТ-ПМТ1-ПЗ	Лист
Изм.	Кол.уч.	Лист	№ док.	Подпись	Дата		9



Перечень координат характерных точек границ территории, применительно к которой осуществляется подготовка проекта межевания, представлен в таблице 4.1.

Таблица 4.1

Обозначение характерных точек границы	Координаты, м	
	X	Y
1	2	3
1	454265,82	1270468,21
2	454266,05	1270468,92
3	454251,91	1270473,55
4	454248,75	1270473,91
5	454209,50	1270457,01
6	454248,42	1270470,40
7	454264,87	1270468,76
1	454265,82	1270468,21
8	454139,45	1270441,17
9	454136,98	1270444,34
10	454132,19	1270441,25
11	454133,75	1270439,27
12	454133,43	1270437,28
8	454139,45	1270441,17
13	454127,71	1270446,92
14	454106,78	1270480,40
15	454063,59	1270529,53
16	454059,14	1270534,35
17	454051,05	1270537,73
18	454103,56	1270478,00
19	454105,05	1270475,61
13	454127,71	1270446,92
20	454105,94	1270403,45
21	454104,87	1270402,99
22	454101,65	1270402,68
23	454080,28	1270388,82
24	454079,74	1270389,65
25	454076,37	1270387,49
26	454076,92	1270386,64
27	454037,24	1270360,91
28	454007,76	1270341,75
29	454003,06	1270338,21
30	453986,60	1270326,62
31	453980,26	1270322,02
32	453973,25	1270316,96
33	453960,13	1270307,47
34	453935,32	1270289,85

Изм.	Кол.уч.	Лист	№ док.	Подпись	Дата
------	---------	------	--------	---------	------

35	453914,55	1270273,38
36	453915,44	1270272,27
37	453935,39	1270289,47
38	454011,09	1270343,75
39	454064,14	1270377,89
40	454102,86	1270402,02
20	454105,94	1270403,45
42	453897,60	1270259,20
43	453892,40	1270266,55
44	453889,10	1270264,29
45	453893,76	1270257,70
46	453883,07	1270250,14
47	453871,10	1270240,93
48	453862,24	1270234,21
49	453860,48	1270232,90
50	453881,65	1270248,27
42	453897,60	1270259,20
51	453884,52	1270261,15
52	453876,44	1270255,61
53	453861,02	1270244,41
54	453861,82	1270243,26
55	453883,49	1270257,76
56	453882,28	1270259,57
51	453884,52	1270261,15
57	453729,12	1270151,23
58	453729,89	1270150,12
59	453732,46	1270151,99
60	453767,90	1270176,28
61	453802,26	1270199,93
62	453811,91	1270206,98
63	453811,39	1270207,68
64	453797,85	1270197,42
65	453741,37	1270159,05
57	453729,12	1270151,23
66	453839,37	1270217,58
67	453811,88	1270198,63
68	453740,12	1270148,80
69	453721,11	1270136,64
70	453714,03	1270130,91
71	453746,33	1270151,53
72	453803,10	1270190,10
73	453838,70	1270217,09
66	453839,37	1270217,58

Изм.	Кол.уч.	Лист	№ док.	Подпись	Дата
------	---------	------	--------	---------	------

42/1-2024-ДПТ-ПМТ1-ПЗ

Лист

11

74	453674,94	1270115,11
75	453676,83	1270116,27
76	453679,78	1270118,53
74	453674,94	1270115,11
77	453599,64	1270061,60
78	453600,87	1270059,99
79	453621,80	1270074,15
80	453665,48	1270106,60
81	453664,66	1270107,84
82	453662,62	1270106,39
83	453600,51	1270062,26
77	453599,64	1270061,60
84	453659,51	1270093,14
85	453658,07	1270092,31
86	453581,88	1270038,31
87	453581,33	1270036,55
88	453605,67	1270054,89
84	453659,51	1270093,14
89	453562,97	1270044,25
90	453560,42	1270047,34
91	453555,51	1270043,86
92	453558,07	1270040,76
89	453562,97	1270044,25
93	453518,02	1269983,61
94	453501,55	1269971,33
95	453493,23	1269962,88
96	453502,32	1269968,95
93	453518,02	1269983,61
97	454264,80	1270465,11
98	454265,82	1270468,21
99	454264,87	1270468,76
100	454248,42	1270470,40
101	454209,50	1270457,01
102	454157,37	1270434,57
103	454155,20	1270433,62
104	454132,74	1270418,79
105	454134,90	1270415,43
106	454157,12	1270430,09
107	454249,36	1270469,82
108	454251,06	1270469,62
97	454264,80	1270465,11
109	454110,05	1270405,29

Изм.	Кол.уч.	Лист	№ док.	Подпись	Дата
------	---------	------	--------	---------	------

42/1-2024-ДПТ-ПМТ1-ПЗ

Лист

12



110	454107,04	1270403,93
111	454105,94	1270403,45
112	454102,86	1270402,02
113	454064,14	1270377,89
114	454011,09	1270343,75
115	453935,39	1270289,47
116	453915,44	1270272,27
117	453917,04	1270270,25
118	453937,72	1270286,65
119	453962,46	1270304,21
120	453975,59	1270313,72
121	453982,61	1270318,78
122	453988,92	1270323,37
123	454005,42	1270334,97
124	454010,06	1270338,47
125	454039,42	1270357,56
126	454080,77	1270384,37
127	454103,00	1270398,79
128	454105,88	1270399,07
129	454106,83	1270399,48
130	454107,63	1270397,66
131	454112,36	1270396,67
132	454114,37	1270396,25
133	454118,26	1270389,74
134	454137,66	1270347,71
135	454149,06	1270327,92
136	454152,53	1270329,91
137	454141,21	1270349,55
138	454121,81	1270391,61
139	454116,90	1270399,80
140	454113,18	1270400,58
141	454110,58	1270401,13
142	454111,73	1270401,65
109	454110,05	1270405,29
143	453899,33	1270256,75
144	453897,60	1270259,20
145	453881,65	1270248,27
146	453860,48	1270232,90
147	453855,59	1270229,26
148	453841,81	1270219,25
149	453839,37	1270217,58
150	453838,70	1270217,09
151	453803,10	1270190,10
152	453746,33	1270151,53
153	453714,03	1270130,91
154	453695,01	1270115,48
155	453688,52	1270111,78
156	453669,64	1270098,97
157	453659,51	1270093,14
158	453605,67	1270054,89
159	453581,33	1270036,55
160	453579,73	1270031,42
161	453547,86	1270005,86
162	453518,02	1269983,61

Изм.	Кол.уч.	Лист	№ док.	Подпись	Дата

42/1-2024-ДПТ-ПМТ1-ПЗ

Лист

13

163	453502,32	1269968,95
164	453493,23	1269962,88
165	453478,10	1269947,54
166	453469,65	1269937,81
167	453479,65	1269922,35
168	453483,01	1269924,52
169	453474,64	1269937,46
170	453481,04	1269944,82
171	453504,19	1269968,30
172	453550,30	1270002,69
173	453583,18	1270029,07
174	453585,30	1270035,83
175	453660,22	1270088,94
176	453671,77	1270095,57
177	453690,64	1270108,38
178	453697,27	1270112,16
179	453723,46	1270133,40
180	453742,34	1270145,47
181	453814,15	1270195,34
182	453844,12	1270215,99
183	453857,96	1270226,04
184	453864,64	1270231,01
185	453873,53	1270237,75
186	453885,45	1270246,92
143	453899,33	1270256,75
187	453558,07	1270040,76
188	453555,51	1270043,86
189	453550,38	1270040,21
190	453552,70	1270036,95
187	453558,07	1270040,76
191	454133,43	1270437,28
192	454133,75	1270439,27
193	454132,19	1270441,25
194	454131,52	1270440,82
195	454127,71	1270446,92
196	454105,05	1270475,61
197	454128,16	1270438,65
198	454124,25	1270436,12
199	454079,47	1270407,17
200	454074,24	1270407,00
201	454070,22	1270404,40
202	454064,13	1270400,47
203	454024,81	1270373,11
204	454018,33	1270368,55
205	453969,76	1270335,40
206	453942,84	1270317,35
207	453915,20	1270295,41
208	453899,90	1270283,01
209	453899,21	1270276,45
210	453876,79	1270260,58
211	453877,94	1270258,86
212	453862,86	1270248,77
213	453861,40	1270250,88

Изм.	Кол.уч.	Лист	№ док.	Подпись	Дата

42/1-2024-ДПТ-ПМТ1-ПЗ

Лист

14

214	453842,47	1270238,52
215	453839,36	1270239,98
216	453831,62	1270233,39
217	453823,07	1270224,11
218	453804,40	1270210,49
219	453806,32	1270207,85
220	453799,95	1270203,20
221	453765,64	1270179,58
222	453730,87	1270155,75
223	453729,83	1270157,27
224	453711,77	1270146,10
225	453705,34	1270146,13
226	453703,64	1270144,99
227	453698,04	1270141,11
228	453689,97	1270131,38
229	453674,55	1270119,57
230	453658,62	1270109,75
231	453660,06	1270107,56
232	453619,48	1270077,41
233	453601,76	1270065,42
234	453596,19	1270072,77
235	453560,42	1270047,34
236	453562,97	1270044,25
237	453595,35	1270067,26
238	453599,64	1270061,60
239	453600,51	1270062,26
240	453662,62	1270106,39
241	453664,66	1270107,84
242	453664,23	1270108,51
243	453674,94	1270115,11
244	453679,78	1270118,53
245	453692,76	1270128,48
246	453702,09	1270139,72
247	453705,26	1270142,13
248	453712,90	1270142,09
249	453728,69	1270151,86
250	453729,12	1270151,23
251	453741,37	1270159,05
252	453797,85	1270197,42
253	453811,39	1270207,68
254	453809,99	1270209,61
255	453825,75	1270221,11
256	453834,40	1270230,50
257	453839,99	1270235,26
258	453842,80	1270233,95
259	453860,33	1270245,41
260	453861,02	1270244,41
261	453876,44	1270255,61
262	453884,52	1270261,15
263	453889,05	1270264,36
264	453889,10	1270264,29
265	453892,40	1270266,55
266	453892,32	1270266,67
267	453903,00	1270274,23
268	453903,70	1270280,95

Изм.	Кол.уч.	Лист	№ док.	Подпись	Дата



269	453917,70	1270292,29
270	453945,20	1270314,11
271	453972,00	1270332,09
272	454020,61	1270365,26
273	454027,11	1270369,83
274	454066,36	1270397,15
275	454069,02	1270398,87
276	454072,39	1270401,04
277	454075,48	1270403,03
278	454080,71	1270403,21
279	454126,42	1270432,76
191	454133,43	1270437,28
280	454236,21	1270495,88
281	454233,93	1270499,17
282	454189,30	1270468,19
283	454161,17	1270452,49
284	454146,22	1270444,00
285	454143,35	1270443,65
286	454140,41	1270446,55
287	454136,98	1270444,34
288	454139,45	1270441,17
289	454139,88	1270441,45
290	454141,91	1270439,45
291	454147,50	1270440,13
292	454191,43	1270464,79
280	454236,21	1270495,88
293	454063,59	1270529,53
294	454042,52	1270553,49
295	454039,52	1270550,85
296	454051,05	1270537,73
297	454059,14	1270534,35
293	454063,59	1270529,53

**5. Целевое назначение лесов, вид (виды) разрешенного использования лесного участка, количественные и качественные характеристики лесного участка, сведения о нахождении лесного участка в границах особо защитных участков лесов.**

Образование лесных участков проектом межевания территории не предусматривается.